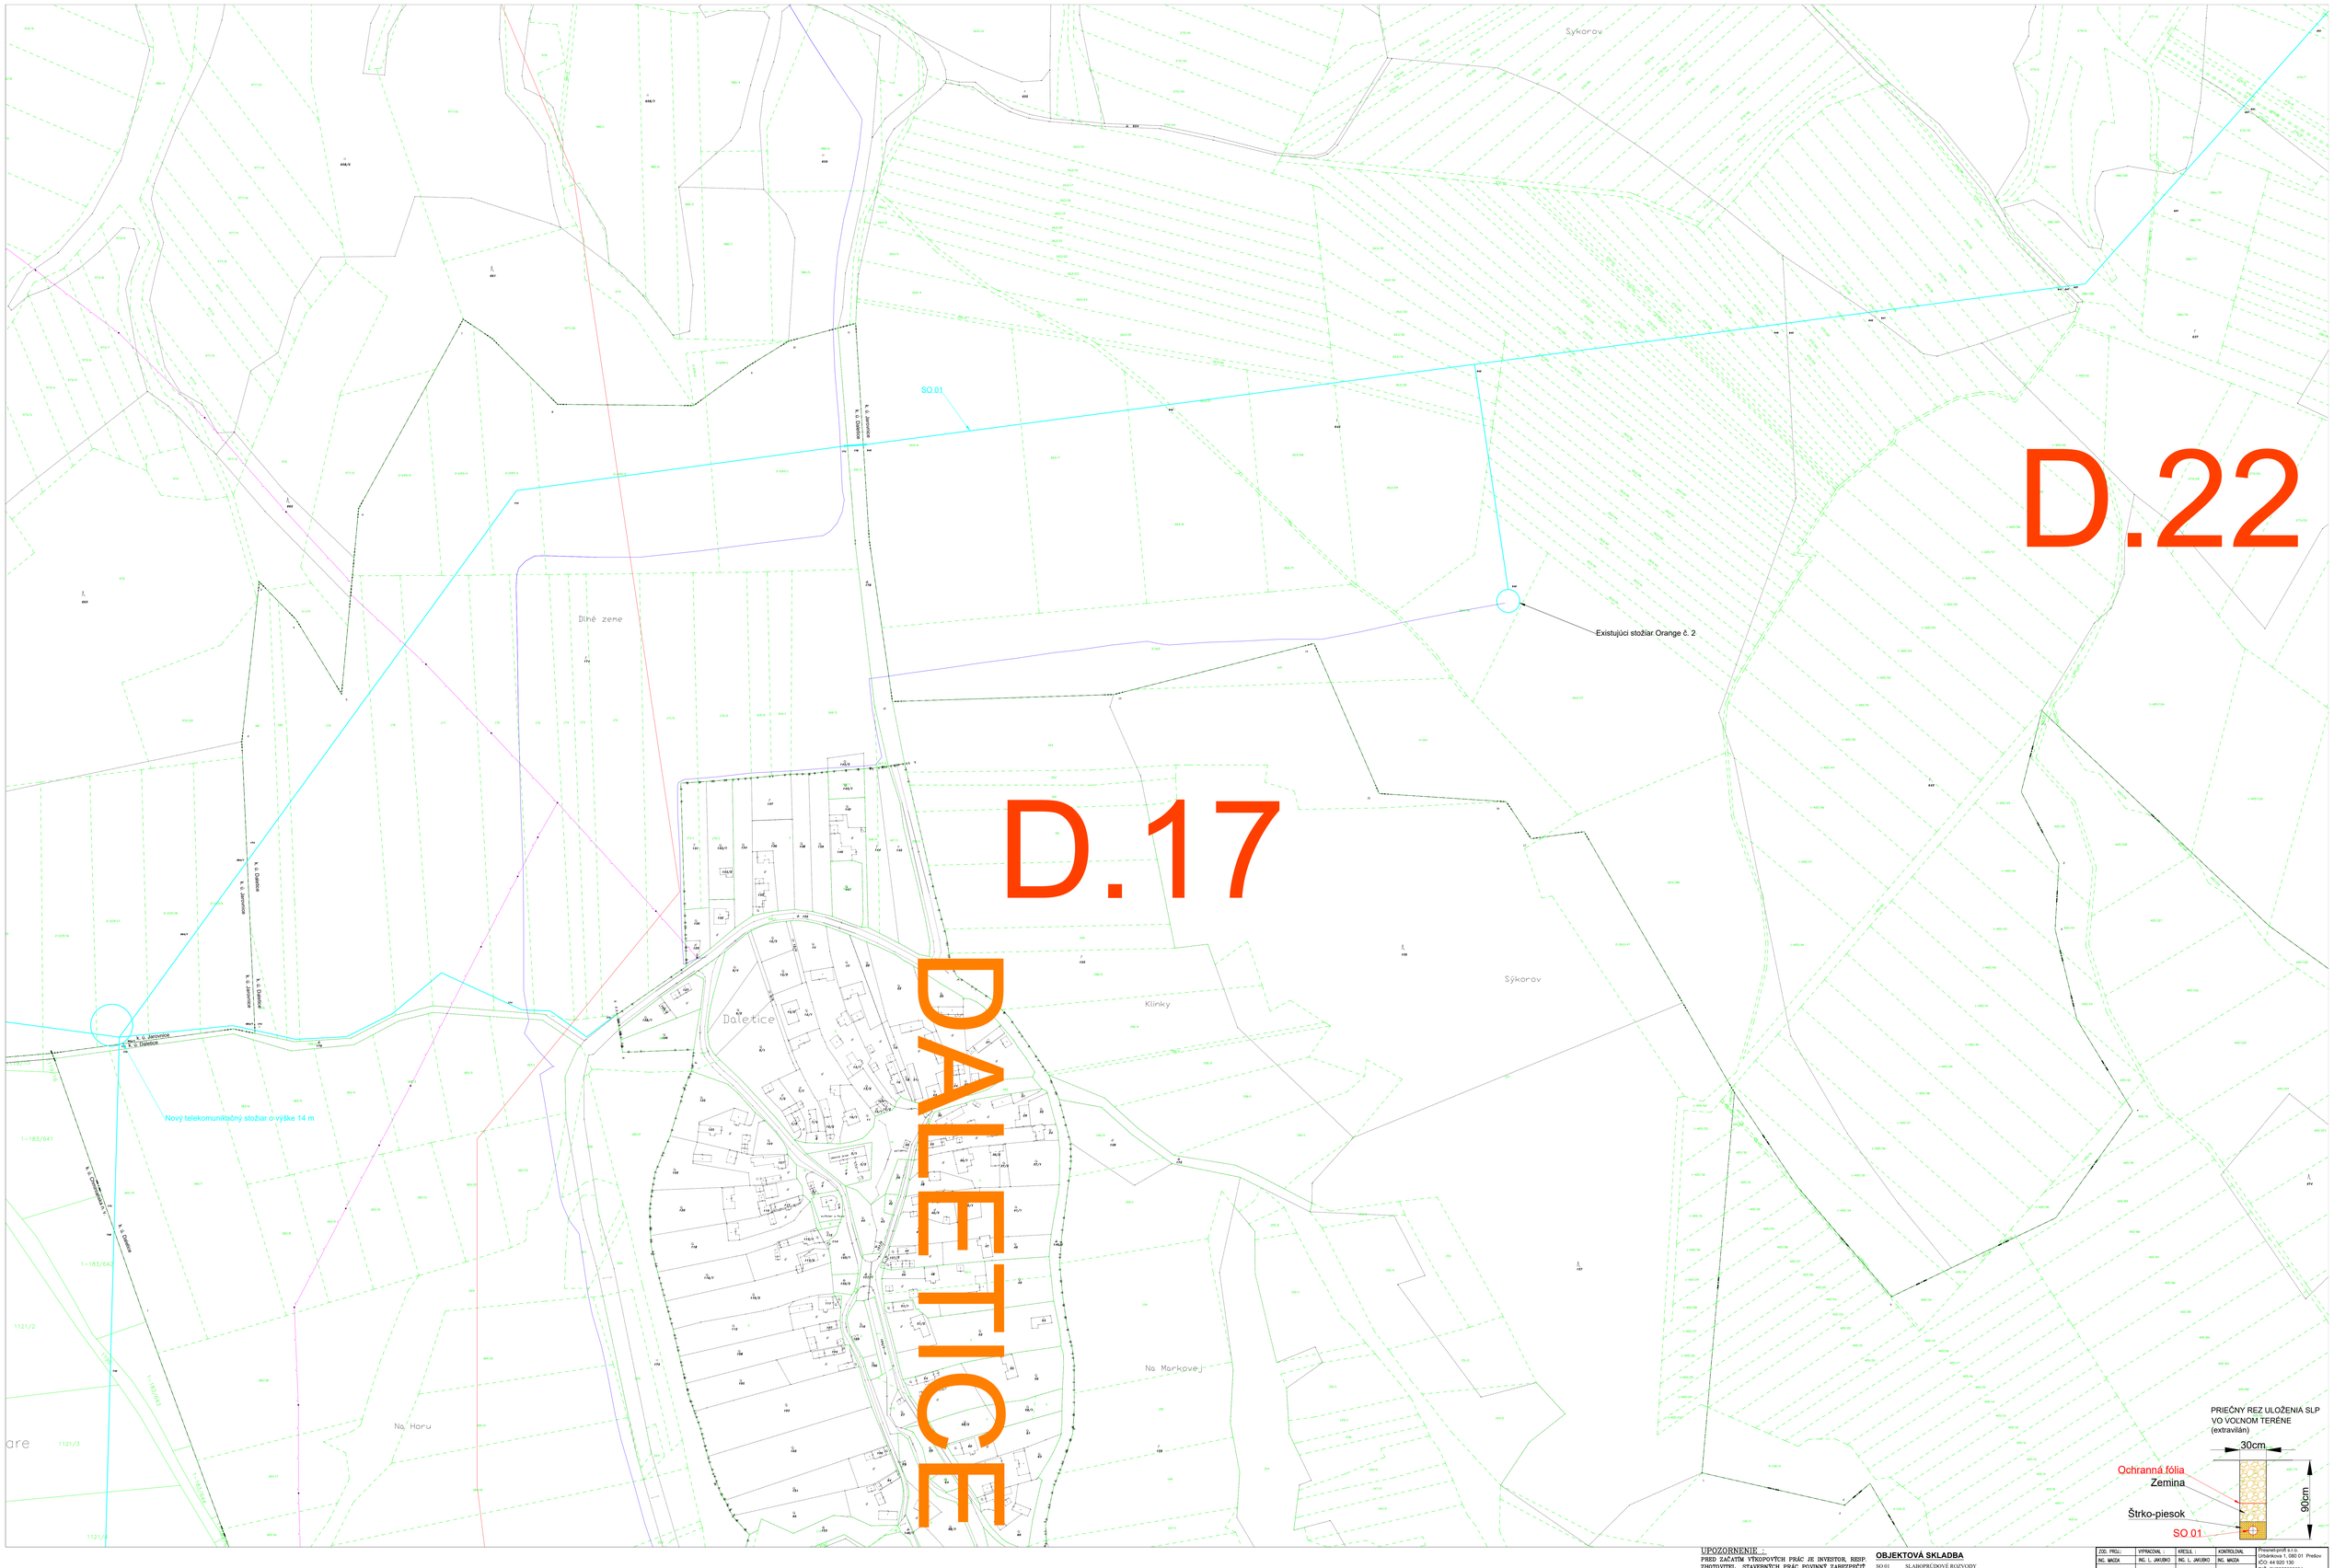


UPOZORNENIE :
PRED ZAČATÍM VŤKOPOVÝCH PRÁC JE INVESTOR, RESP. ZHOTOVITEĽ STAVEBNÝCH PRÁC POVINNÝ ZABEZPEČIŤ VYTÝČENIE JEDNOTLIVÝCH PODZEMNÝCH SIETÍ ZA ÚČASTI ICH MAJITEĽOV, ABY NEDOŠLO K ICH PREPADNÉMU POŠKODENIU !!!

OBJEKTOVÁ SKLADBA

SO 01 SLABOPRÚDOVÉ ROZVODY
NAVRHOVANÉ SLABOPRÚDOVÉ VEDENIE
Existujúca trasa Presnet-profi s.r.o.
Plynovod
Vodovod
Elektrické vzdušné vedenie
Elektrické zemné vedenie
Slovak Telekom
Telekomunikačný stožiar
Riadený prejrich

ZOD. PROJ.: ING. MAZDA	VYPRACOVAL : ING. L. JAKUBKO	KRESLIL : ING. L. JAKUBKO	KONTROLOVAL : ING. MAZDA	Presnet-profi s.r.o. Urbánikova 1, 080 01 Prešov IČO: 44 920 130 DIČ: SK2022890508
KRAJ : PREŠOVSKÝ				DÁTUM : 09/2023
OKRESY : Presnet-profi s.r.o., Urbánikova 1, Prešov 080 01				FORMÁT: A0+
STAVBA : Telekomunikačná trasa Hrabkov, Fričovce, Župčany, Ražňany				STUPEŇ: DSR
OBSAH : KOORDINAČNÝ VÝKRES STAVBY				MIERKA: 1:1500
				Č.PRÍLOHY: D.22