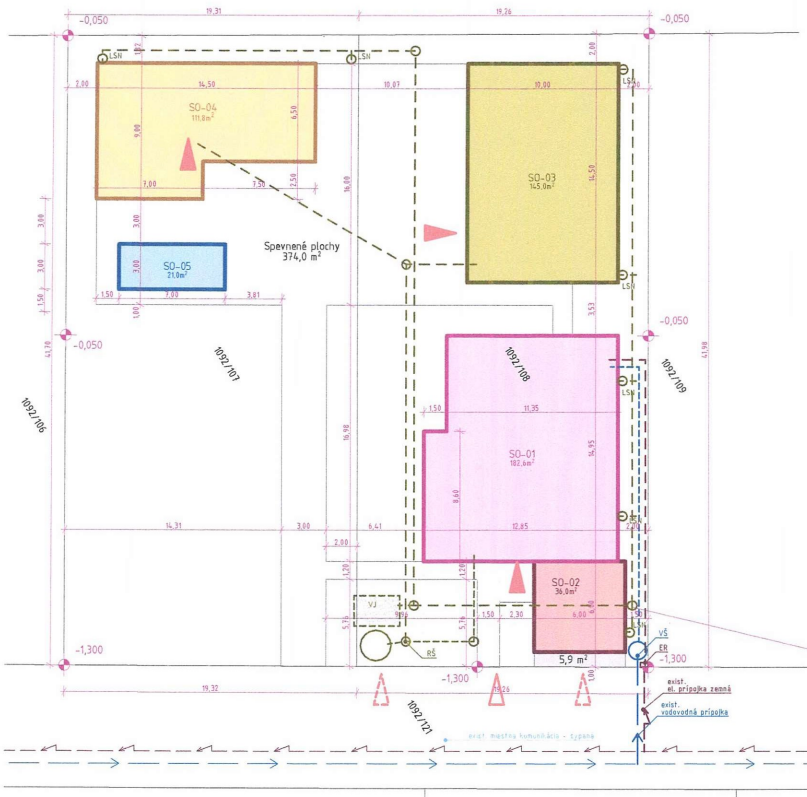


Legenda

Navrhované objekty

- SO-01 – NAVRHOVANÝ RD
- SO-02 – NAVRHOVANÝ PRÍSTREŠOK
- SO-03 – NAVRHOVANÁ DVOJGARÁŽ A LETNÁ KUCHYŇA
- SO-04 – NAVRHOVANÝ WELLNESS A SKLAD
- SO-05 – NAVRHOVANÝ BAZÉN
- SO-06 – VODOVODNÁ PRÍPOJKA – exist.; NAVRHOVANÁ KANALIZAČNÁ PRÍPOJKA A ŽUMPA; ELEKTRICKÁ NN PRÍPOJKA A OEZ – exist.

- VŠ – exist. Vodomerná šachta a Domová časť vodovodnej prípojky
- RŠ – navrh. Revízna šachta kanalizačnej prípojky a Domová časť kanalizačnej prípojky
- ER – exist. Elektromerový rozvádzač a Domová časť el. prípojky (OEZ)
- LSN – VJ – Lapač strešných naplavenín, Dažďová kanalizácia, Vsakovacia jama
- Spevnené plochy
- 123 – Hranice parciel a Čísla parciel CKN
- 456 – Hranice parciel a Čísla parciel EKN
- s.č.789 – Exist. budovy a Súpisné čísla
- Polohopisné zameranie
- Hranica pozemku
- Vstup na pozemok, Vjazd na pozemok, Vstup do objektu

Existujúce siete

- Exist. Vodovod
- Exist. Kanalizácia
- Exist. Plynovod
- Exist. Elektrina
- Exist. Dátová sieť / Rozhlas

Poznámka

- Objekt osadiť do úrovne ±0,000 = +531,50 m n.m.
- Inžinierske siete sú zakreslené informatívne
- Pred začatím výkopových prác je potrebné vytýčiť všetky inžinierske siete (správcami sietí)
- Pri nebezpečných súbehoch a križovaniach výkopy vykonať ručne
- Pri súbehoch a križovaniach dodržať minimálne dovolené vzdialenosti stanovené STN 73 6005

±0,000 = +531,50 m n.m.

Ing. Ján Vadás
Družstevná 490/6
094 13 Sačurov
janvadas@gmail.com
+421 915 333 870

vypracoval

investor: Jaroslav Juhás a manž. Andrea
Široké 652, 072 37 Široké

stavba: Rodinný dom – novostavba
Širické, parc. č. 1092/107, 1092/108

stupeň: Projekt pre stavebné povolenie — dátum: 03/2022

obsah: Situácia celková — mierka: 1:250 — č. výkresu: C.2