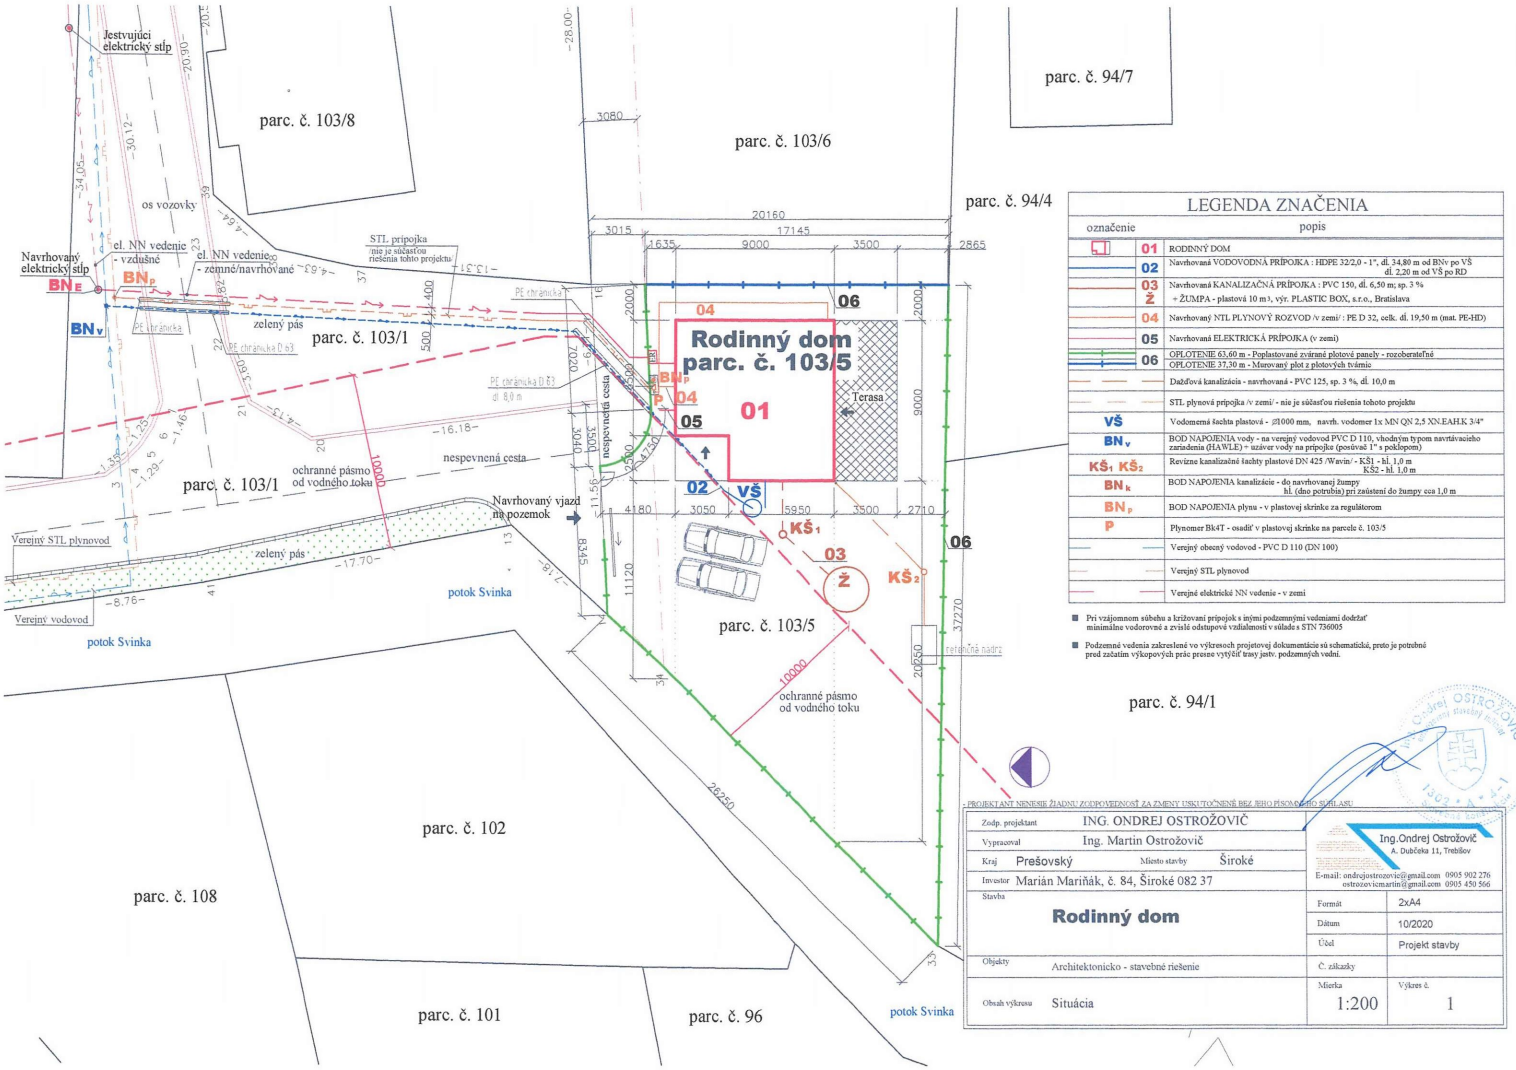


LEGENDA ZNAČENIA

označenie		popis
	01	RODINNÝ DOM
	02	Navrhovaná VODOVODNÁ PRÍPOJKA : HDPE 32/2,0 - 1", dl. 34,80 m od BNv po VŠ dl. 2,20 m od VŠ po RD
	03 Ž	Navrhovaná KANALIZAČNÁ PRÍPOJKA : PVC 150, dl. 6,50 m; sp. 3 % + ŽUMPA - plastová 10 m3, výr. PLASTIC BOX, s.r.o., Bratislava
	04	Navrhovaný NTL PLYNOVÝ ROZVOD /v zemi/ : PE D 32, celk. dl. 19,50 m (mat. PE-HD)
	05	Navrhovaná ELEKTRICKÁ PRÍPOJKA (v zemi)
	06	OPLOTENIE 63,60 m - Poplastované zvárané plotové panely - rozoberateľné OPLOTENIE 37,30 m - Murovaný plot z plotových tvárnic
		Dažďová kanalizácia - navrhovaná - PVC 125, sp. 3 %, dl. 10,0 m
		STL plynová prípojka /v zemi/ - nie je súčasťou riešenia tohoto projektu
VŠ		Vodomerná šachta plastová - ⌀1000 mm, navrh. vodomer 1x MN QN 2,5 XN.EAH.K 3/4"
BN_V		BOD NAPOJENIA vody - na verejný vodovod PVC D 110, vhodným typom navrtávacieho zariadenia (HAWLE) + uzáver vody na prípojke (posúvač 1" s poklopom)
$KŠ_1$ $KŠ_2$		Revízne kanalizačné šachty plastové DN 425 /Wavin/ - KŠ1 - hl. 1,0 m KS2 - hl. 1,0 m
BN_K		BOD NAPOJENIA kanalizácie - do navrhovanej žumpy hl. (dno potrubia) pri zaústení do žumpy cca 1,0 m
BN_P		BOD NAPOJENIA plynu - v plastovej skrinke za regulátorom
P		Plynomer Bk4T - osadiť v plastovej skrinke na parcele č. 103/5
		Verejný obecný vodovod - PVC D 110 (DN 100)
		Verejný STL plynovod
		Verejné elektrické NN vedenie - v zemi

- Pri vzájomnom súbehu a križovaní prípojok s inými podzemnými vedeniami dodržať minimálne vodorovné a zvislé odstupové vzdialenosti v súlade s STN 736005
- Podzemné vedenia zakreslené vo výkresoch projektovej dokumentácie sú schematické, preto je potrebné pred začatím výkopových prác presne vytýčiť trasy jestv. podzemných vední.

- PROJEKTANT NENESIE ŽIADNU ZODPOVEDNOSŤ ZA ZMENY USKUTOČNENÉ BEZ JEHO PÍSOMNÉHO SÚHLASU

Zodp. projektant	ING. ONDREJ OSTROŽOVIČ
Vypracoval	Ing. Martin Ostrožovič
Kraj	Prešovský
Miesto stavby	Široké
Investor	Marián Mariňák, č. 84, Široké 082 37
Stavba	**Rodinný dom**
Objekty	Architektonicko - stavebné riešenie
Obsah výkresu	Situácia

Ing.Ondrej Ostrožovič
A. Dubčeka 11, Trebišov
E-mail: ondrejostrozovic@gmail.com 0905 902 276
ostrozovicmartin@gmail.com 0905 450 566

Formát	2xA4
Dátum	10/2020
Účel	Projekt stavby
Č. zákazky	
Mierka	1:200
Výkres č.	1