OBEC ŠIROKÉ

Široké 118, 082 37 Široké

Číslo : SOÚ 085/2020 – OcÚ 105/2020 - oz V Širokom dňa 20.04.2020

podľa rozdeľovníka :

Vec : **Oznámenie o začatí stavebného konania a upustenia od miestneho zisťovania a aj od ústneho pojednávania**

Dňa **06.04.2020** bol navrhovateľom **Obcou Hendrichovce** so sídlom **Hendrichovce 19**, na obci Široké , určenom stavebnom úrade podaný návrh na vydanie stavebného povolenia na stavbu „ **Obec Hendrichovce- 4xRD, rozšírenie NN siete – Hendrichovce „** v zložení stavebných objektov:

- SO 01 – Rozšírenie NN siete na pozemkoch KN-C parc. č. 296, 344/1,
- SO 02 – Odberné elektrické zariadenia na pozemkoch KN-C parc. č. 320, 325 (KN-E 38), 326, 14/2,
- SO 05 - Verejné osvetlenie na pozemkoch KN-C parc. č. 296, 344/1

v obci Hendrichovce , katastrálne územie Hendrichovce.

Pre stavbu bolo obcou Široké – určeným stavebným úradom vydané rozhodnutie o umiestnení stavby dňa 05.03.2020 vedené pod č. SOÚ 007/1/2020-OcÚ 43/2020-ÚR .

Dňom podania žiadosti bolo začaté stavebné konanie .

Obec **Široké** v súlade s ustanovením § 61 zákona č. 50/1976 Zb. o územnom plánovaní a stavebnom poriadku (stavebný zákon) v znení neskorších predpisov oznamuje začatie konania dotknutým orgánom a všetkým známym účastníkom konania.

Pretože stavebnému úradu sú dobre známe pomery staveniska, a pretože žiadosť poskytuje dostatočný podklad pre posúdenie navrhovanej stavby, stavebný úrad podľa § 61 ods. 2 stavebného zákona upúšťa od miestneho zisťovania a upúšťa aj od ústneho pojednávania.

Účastníci stavebného konania môžu svoje námietky a pripomienky k návrhu uplatniť do **18.05.2020** na neskôr podané námietky sa neprihliadne.

Do podkladov rozhodnutia možno nahliadnuť na tunajšom Spoločnom obecnom úrade v Širokom v pondelok až piatok v čase 7,00 – 11,30 hod a štvrtok aj 13,00 -15,00 hod .

V rovnakej lehote môžu oznámiť svoje záväzné stanoviská dotknuté orgány. Ak dotknutý orgán v určenej alebo predĺženej lehote neoznámi svoje záväzné stanovisko k povoľovanej stavbe, má sa za to, že so stavbou z hľadiska ním sledovaných záujmov súhlasí.

V súlade s § 49 ods. 2 zákona č. 71/1967 Zb. o správnom konaní (správny poriadok) Vás upovedomujeme o tom , že Vaša žiadosť nebude vybavená do 30 dní od začatia konania (resp. od úplného doplnenia žiadosti) z dôvodu , že preskúmanie žiadosti si vyžaduje oboznámenie účastníkov konania a dotknutých orgánov.

SPOLOČNÝ OBECNÝ ÚRAD
pri Obecnom úrade v Širokom
082 37 Široké 118

Ing. Stanislav Bartoš
starosta obce

Doručí sa :

1. navrhovateľ – Obec Hendrichovce , Hendrichovce 19 , 082 35 Hendrichovce
2. verejnou vyhláškou – fyzické osoby , ktorých vlastnícke. alebo iné práva k pozemkom alebo stavbám môžu byť rozhodnutím priamo dotknuté .
3. Okresný úrad Prešov , odbor starostlivosti o ŽP , Námestie mieru 3 , 081 92 Prešov

4. Okresný úrad Prešov , odbor CD a PK , pôsobnosť. cesty I. triedy, Námestie mieru 3 , 081 92 Prešov
5. Krajský pamiatkový úrad , Hlavná 115 , 080 01 Prešov
6. Ministerstvo obrany SR , sekcia majetku a infraštruktúry , Kutuzovova 8 , 832 47 Bratislava
7. Ministerstvo vnútra SR , Centrum podpory Prešov , odd. telekomunikačných služieb , Štúrova 7 , 080 01 Prešov
8. Slovenská správa ciest , IVaSC , Kasárenské námestie 4 , 040 01 Košice
9. Východoslovenská distribučná, a. s. , Mlynská 31 , 042 91 Košice
10. SPP- distribúcia , a. s. , Mlynské Nivy 44/b , 825 11 Bratislava
11. Slovak Telekom , a. s. , Bajkalská 28 , 817 62 Bratislava
12. Orange Slovensko, a. s. , Metodová 8, 821 09 Bratislava
13. projektant – Martin Magda – EjproM , Víťaz 406 , 082 38 Víťaz
14. Obec Široké – vz. starostom
15. SOÚ Široké

Verejná vyhláška

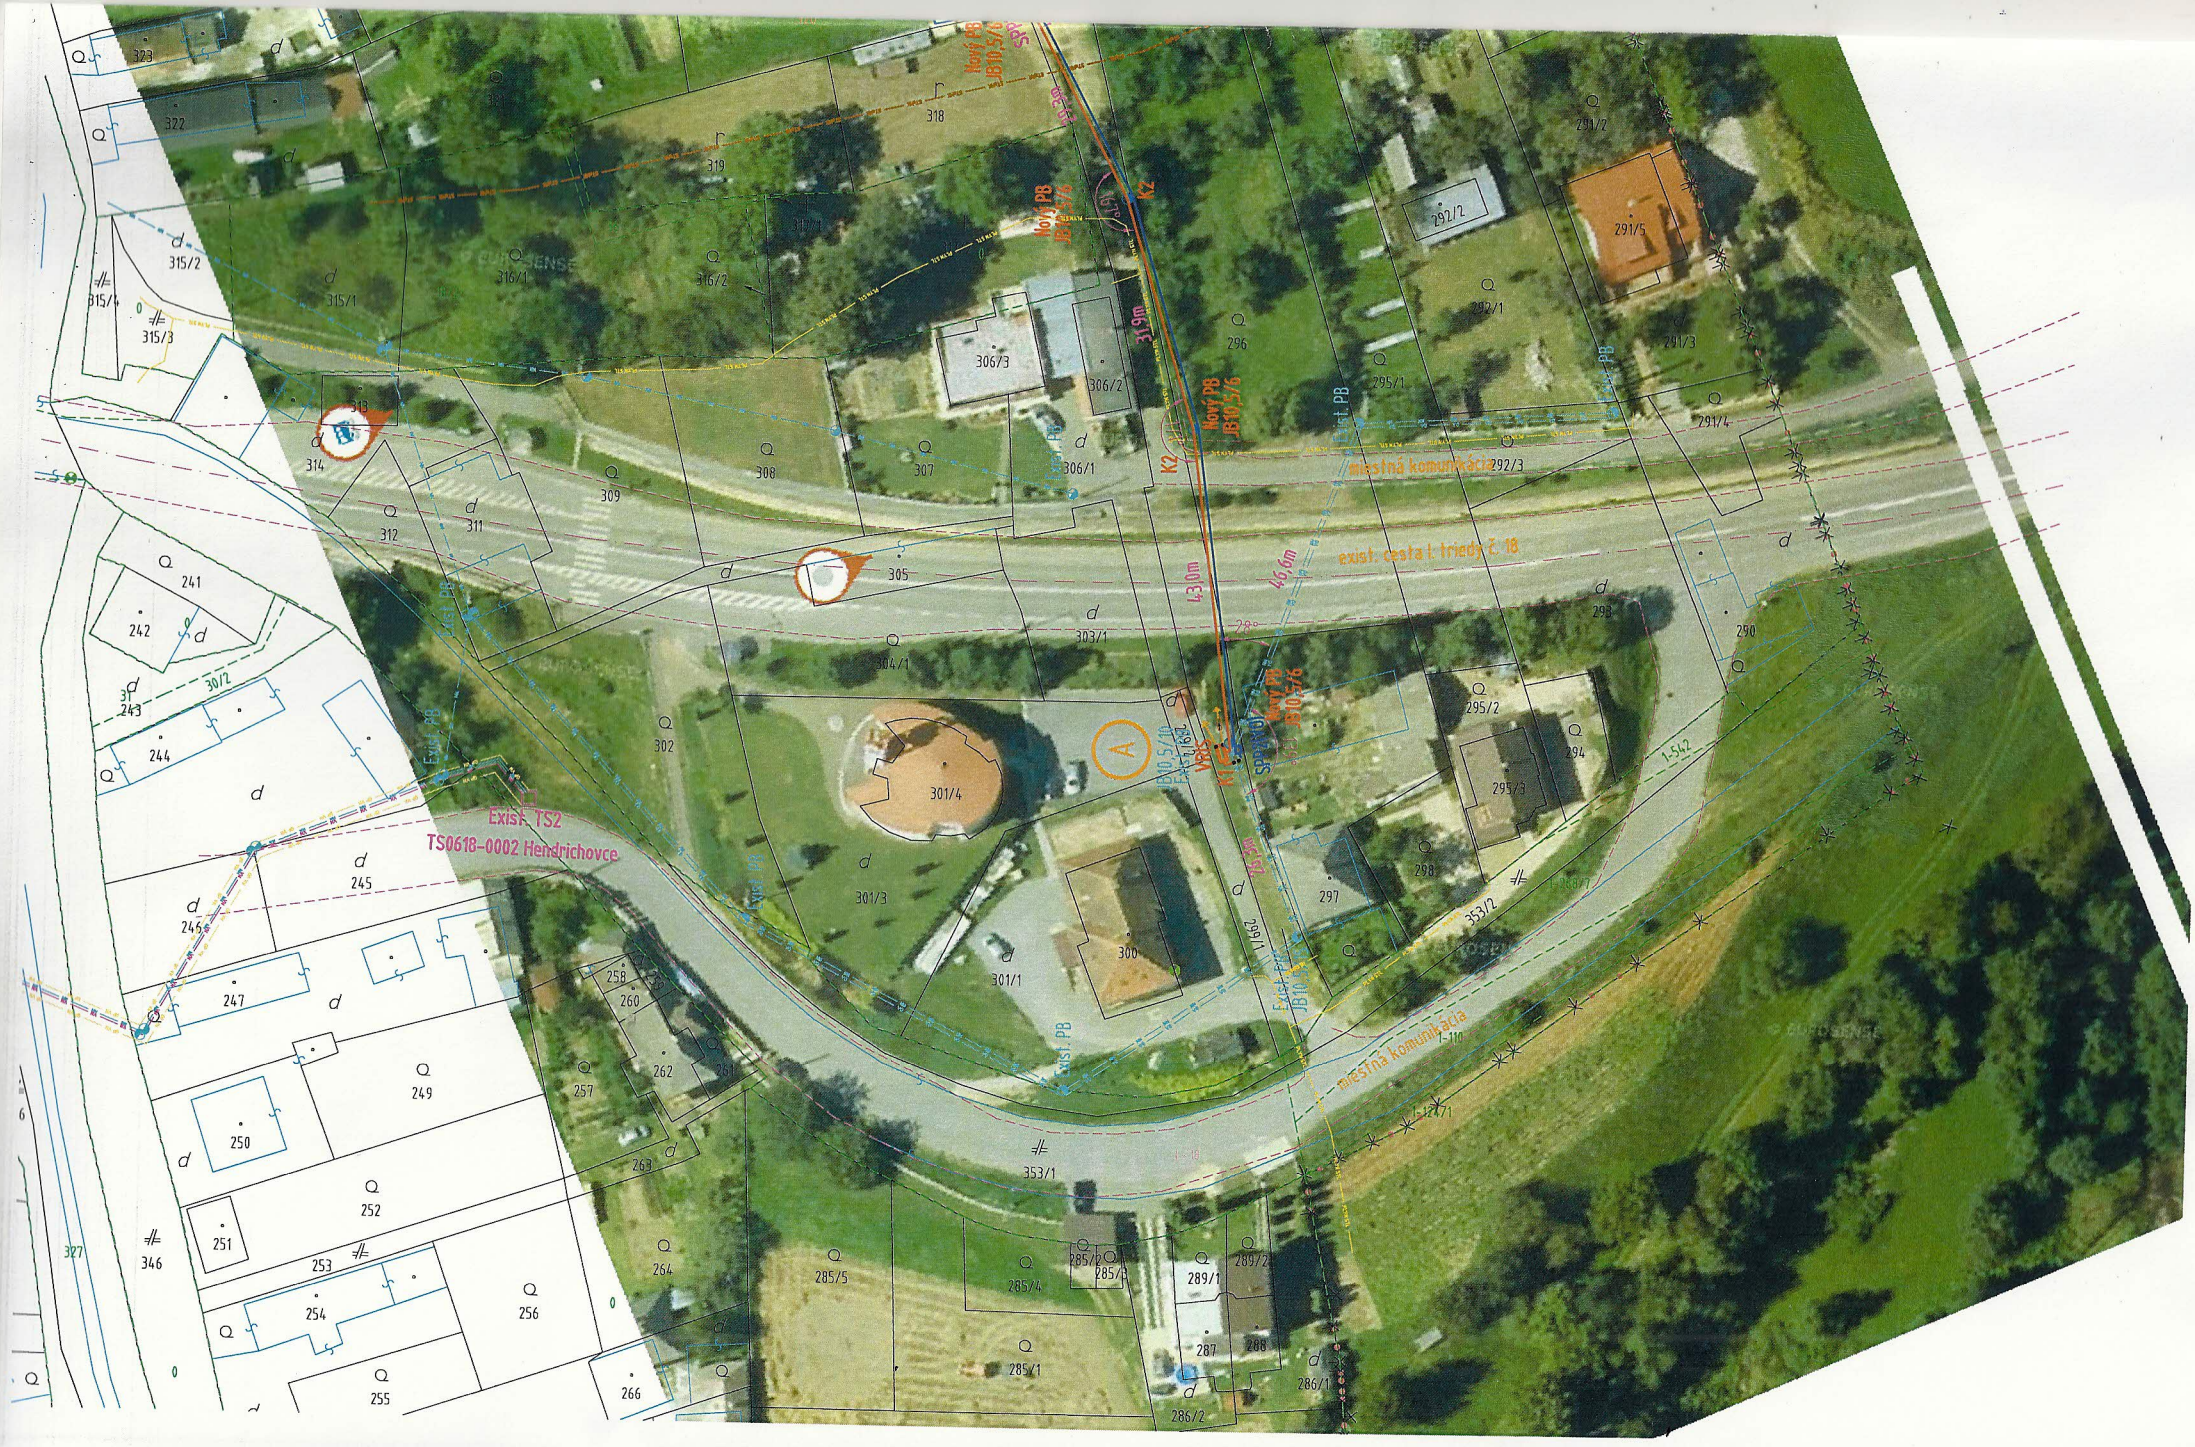
Táto vyhláška, ktorou sa oznamuje začatie stavebného konania , musí byť vyvesená v súlade s ustanovením § 61 ods. 4 zákona č. 50/1976 Zb. o územnom plánovaní a stavebnom poriadku / stavebný zákon / najmenej 15 dní pred uplynutím lehoty / 7 pracovných dni / určenej v § 61 ods. 3 stavebného zákona na úradnej tabuli Obce Široké – správneho orgánu a na úradnej tabuli Obce Hendrichovce (v mieste stavby) .Prílohou vyhlášky je výkres C – celková situácia.

potvrdenie o vyvesení a zvesení verejnej vyhlášky :

Dátum vyvesenia : 20. APR. 2020 ..... Dátum zvesenia : .....

pečiatka a podpis : OBEC ŠIROKÉ Obecný úrad 082 37 ŠIROKÉ

Pečiatka a podpis :


Nový PB JB10,5/16
SPP
K2
K1
319m
43,0m
46,6m
existujúca cesta I. triedy č. 18
miestna komunikácia
Exist. PB
Exist. TS2
TS0618-0002 Hendrichovce
Sprinkler
A
JB10,5/16
JB10,5/10
Exist. 1652
V25
25,5m
1:542
1:110
1:271
1:18
1:7
1:10
1:5
1:6
1:4
1:3
1:2
1:1
301/4
301/3
301/1
306/3
306/2
306/1
303/1
304/1
296
295/1
295/2
295/3
294
298
297
300
292/1
292/2
291/5
291/3
291/4
292/3
290
289/1
289/2
288
287
286/1
286/2
285/1
285/2
285/3
285/4
285/5
353/1
353/2
315/1
315/2
315/3
315/4
316/1
316/2
318
319
314
312
311
309
308
307
305
302
241
242
243
244
245
246
247
249
250
251
252
253
254
255
256
257
258
260
262
263
264
266
346
327

Hendrichovce
Rodinný dom Vášary
Rodinný dom Seman M.
RDO
S002
S001
S003
ER1
ER2
ER3
ER4
B
SPP2
SPP2(VO)
Nový PB JB10,5/6
Nový PB JB10,5/15
K1
K2
K3
K4 VRIS
40,2m
36,9m
39,1m
L2 0m
miestna komunikácia
NN: NFA2X 4x120 - Lc=275m
OEZ: AYKY-J 4x16 - Lc= 4x 10m
VO: NFA2X 2x25 - Lc=275m
zemňanie 10Mpa
bod A -> bod B

LEGENDA EXISTUJÚCICH INŽINIERSKÝCH SIETI

- VN — VN — Exist. vzdušné VN 22kV vedenie;
- OP VN — Ochranné pásmo existujúce vn 22 kV vedenie vzdušné;
- NN — NN — Exist. vzdušný sekundárny rozvod VSD a.s. - z AES, NFA2X alebo AlFe;
- STeMK — Exist. miestne káble v zemi TELECOM;
- STeMK — Exist. miestne káble vo vzduchu TELECOM;
- PLYN STL — Miestny rozvod STL plynu;
- MV — MV — Miestny vodovod;
- MK — MK — Miestna kanalizácia;
- Existujúci podperný bod (PB)

LEGENDA INŽINIERSKYCH SIETI

- Nová vzdušná NN sieť z NFA2X 4x 120- nap. z exist. siete;
- VRIS — Nová vonkajšia rozpojovacia a istiaca skriňa VRIS - Bod napojenia a ukončenia novej nn siete
- SPP2 — NN prípojka - skrinka SPP2 - bod pripojnia odberateľa (OEZ)
- Nové odberné elektrické zariadenie (OEZ) - 1x (AYKY-J 4x 16mm) - z SPP2 do ER
- Nové OEZ - 1x (AYKY-J 4x 16mm) - z ER do RD
- ER — Nový elektromerový rozvádzač pilierový plastový;
- Paska FeZn 30x4 mm uzemnovacia pozink.
  Uzemnenie skrine VRIS
- Obmedzovač prepätia NN siete
- Nový rozvod VO z NFA2X 2x 25- nap. z exist. VO rozvodu;
- SPP2(VO) — Ukončenie VO rozvodu v skrinke SPP2

OBJEKTOVÁ SKLADBA

SO 01 - Rozšírenie nn siete
SO 02 - Odberné elektrické zariadenia
SO 03 - Verejné osvetlenie

UPOZORNENIE!

SÚČASŤOU TEJTO DOKUMENTÁCIE JE V PÍSOMNEJ ČASTI, ČASŤ DOKLADY!
PRI VÝKOPOVÝCH PRÁCAH DBAŤ NA TO, ABY SA NEPOŠKODILI UŽ EXISTUJÚCE INŽINIERSKE SIETE!
PRED ZAČATÍM VÝKOPOVÝCH PRÁC POŽIADAŤ MAJITEĽOV A UŽÍVATEĽOV
PODZEMNÝCH INŽINIERSKYCH SIETI O ICH VYTÝČENIE!

DOTKNUTÉ ÚZEMIE

Intravilan Hendrichovce
SO 01 Rozšírenie nn siete
KN-C 296; Záhrada
KN-C 344/1; Zastavaná plocha a nádvorie
SO 02 Odberné elektrické zariadenia
KN-C 320; orná pôda
KN-C 325(KN-E 38); orná pôda
KN-C 326; orná pôda
KN-C 14/2; trvalý trávny porast
SO 03 Verejné osvetlenie
KN-C 296; Záhrada
KN-C 344/1; Zastavaná plocha a nádvorie

Martin MAGDA autorizovaný stavebný inžinier 3733 * TA * 5-3 Technická technologická a ekonomická vybavenie stavieb

5

TENTO VÝKRES JE ORIGINÁL, JEHO KOPÍROVANIE BEZ SÚHLASU MAJITEĽA JE TRESTNÉ PODĽA §17 , ODST. d) ZÁKONA č. 618/2003 Z.z.

VYPRACOVAL Ing. M. MAGDA	KONTROLOVAL DŇA M. MAGDA	ZMENIL	DÁTUM:	Vlastník výkresu podľa zákona 618/2003 Z.z.
KRESLIL Ing. Miroslav MAGDA			DÁTUM:	
			LICENCIA: 3733	OSVEDČENIE SKSI
ZODPOVEDNÝ PROJEKTANT M. MAGDA	OSVEDČENIE IBP, ČÍSLO: S2008/00172/31/EIC COO/EZ			3733×TA×5-3

ejprom ©
Martin MAGDA, 082 38 Vítaz 406
autorizovaný stavebný inžinier
☎ 0905 401 190
ejprom@po.psg.sk

Obec Hendrichovce - 4xRD

Rozšírenie nn siete - Hendrichovce

SO 01, SO 02, SO 03

Celková situácia

INVESTOR	Obec Hendrichovce, OcÚ, Hendrichovce 19, 082 35 Hendrichovce	ZÁKAZKA ČÍSLO	04/19

STUPEŇ	DSP, DPR	
DÁTUM	November 2019	
MERÍTKO 1:1000	PROFESIA ELI	ČÍSLO VÝKRESU C
ARCHÍVNE ČÍSLO E 04/19		