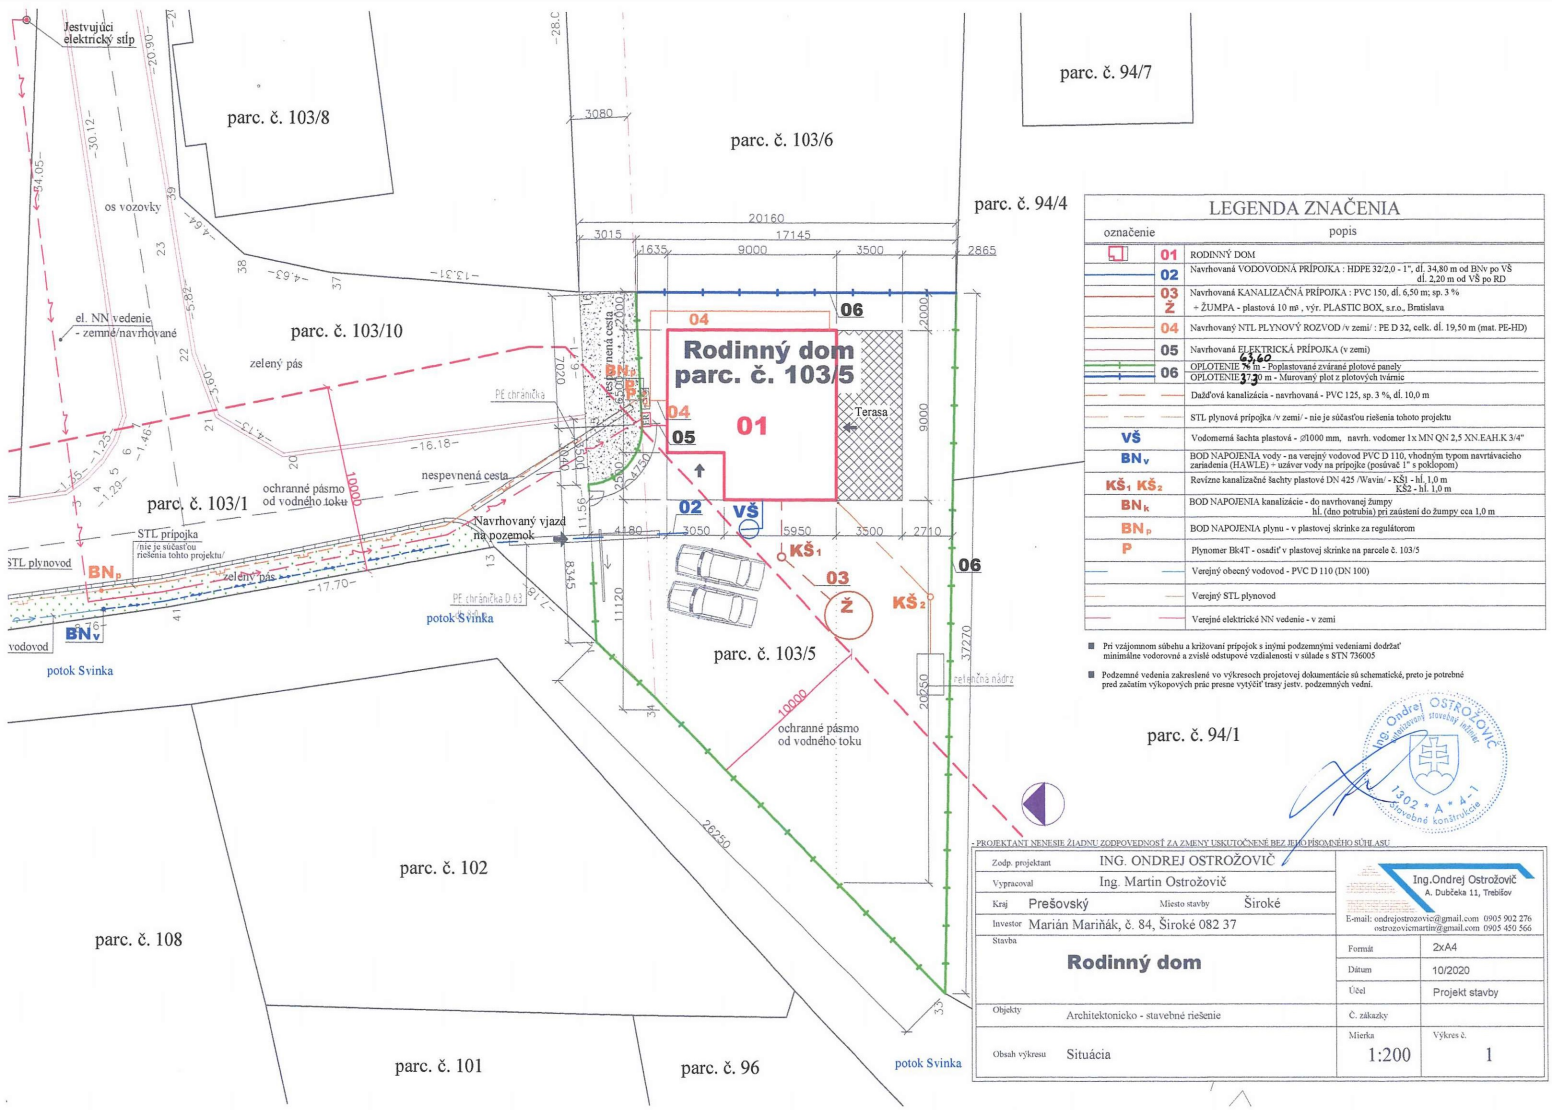


LEGENDA ZNAČENIA

označenie		popis
	01	RODINNÝ DOM
	02	Navrhovaná VODOVODNÁ PRÍPOJKA : HDPE 32/2,0 - 1", dĺ. 34,80 m od BNv po VŠ dĺ. 2,20 m od VŠ po RD
	03 Ž	Navrhovaná KANALIZAČNÁ PRÍPOJKA : PVC 150, dĺ. 6,50 m; sp. 3 % + ŽUMPA - plastová 10 m³ , výr. PLASTIC BOX, s.r.o., Bratislava
	04	Navrhovaný NTL PLYNOVÝ ROZVOD /v zemi/ : PE D 32, celk. dĺ. 19,50 m (mat. PE-HD)
	05	Navrhovaná ELEKTRICKÁ PRÍPOJKA (v zemi)
	06	OPLOTENIE 63,60 m - Poplastované zvárané plotové panely OPLOTENIE 37,20 m - Murovaný plot z plotových tvárnic
		Dažďová kanalizácia - navrhovaná - PVC 125, sp. 3 %, dĺ. 10,0 m
		STL plynová prípojka /v zemi/ - nie je súčasťou riešenia tohoto projektu
	VŠ	Vodomerná šachta plastová - ⌀1000 mm, navrh. vodomer 1x MN QN 2,5 XN.EAH.K 3/4"
	BN_v	BOD NAPOJENIA vody - na verejný vodovod PVC D 110, vhodným typom navrtávacieho zariadenia (HAWLE) + uzáver vody na prípojke (posúvač 1" s poklopom)
	$KŠ_1$ $KŠ_2$	Revízne kanalizačné šachty plastové DN 425 /Wavin/ - KŠ1 - hl. 1,0 m KŠ2 - hl. 1,0 m
	BN_k	BOD NAPOJENIA kanalizácie - do navrhovanej žumpy hl. (dno potrubia) pri zaústení do žumpy cca 1,0 m
	BN_p	BOD NAPOJENIA plynu - v plastovej skrinke za regulátorom
	P	Plynomer Bk4T - osadiť v plastovej skrinke na parcele č. 103/5
		Verejný obecný vodovod - PVC D 110 (DN 100)
		Verejný STL plynovod
		Verejné elektrické NN vedenie - v zemi

- Pri vzájomnom súbehu a križovaní prípojok s inými podzemnými vedeniami dodržať minimálne vodorovné a zvislé odstupové vzdialenosti v súlade s STN 736005
- Podzemné vedenia zakreslené vo výkresoch projetovej dokumentácie sú schematické, preto je potrebné pred začatím výkopových prác presne vytýčiť trasy jestv. podzemných vední.

- PROJEKTANT NENESIE ŽIADNU ZODPOVEDNOSŤ ZA ZMENY USKUTOČNENÉ BEZ JEHO PÍSOMNÉHO SÚHLASU

Zodp. projektant	ING. ONDREJ OSTROŽOVIČ	Ing.Ondrej Ostrožovič A. Dubčeka 11, Trebišov E-mail: ondrejostrozovic@gmail.com 0905 902 276 ostrozovicmartin@gmail.com 0905 450 566	
Vypracoval	Ing. Martin Ostrožovič		
Kraj Prešovský	Miesto stavby Široké		
Investor	Marián Mariňák, č. 84, Široké 082 37		
Stavba	**Rodinný dom**	Formát	2xA4
		Dátum	10/2020
		Účel	Projekt stavby
Objekty	Architektonicko - stavebné riešenie	Č. zákazky	
Obsah výkresu	Situácia	Mierka 1:200	Výkres č. 1