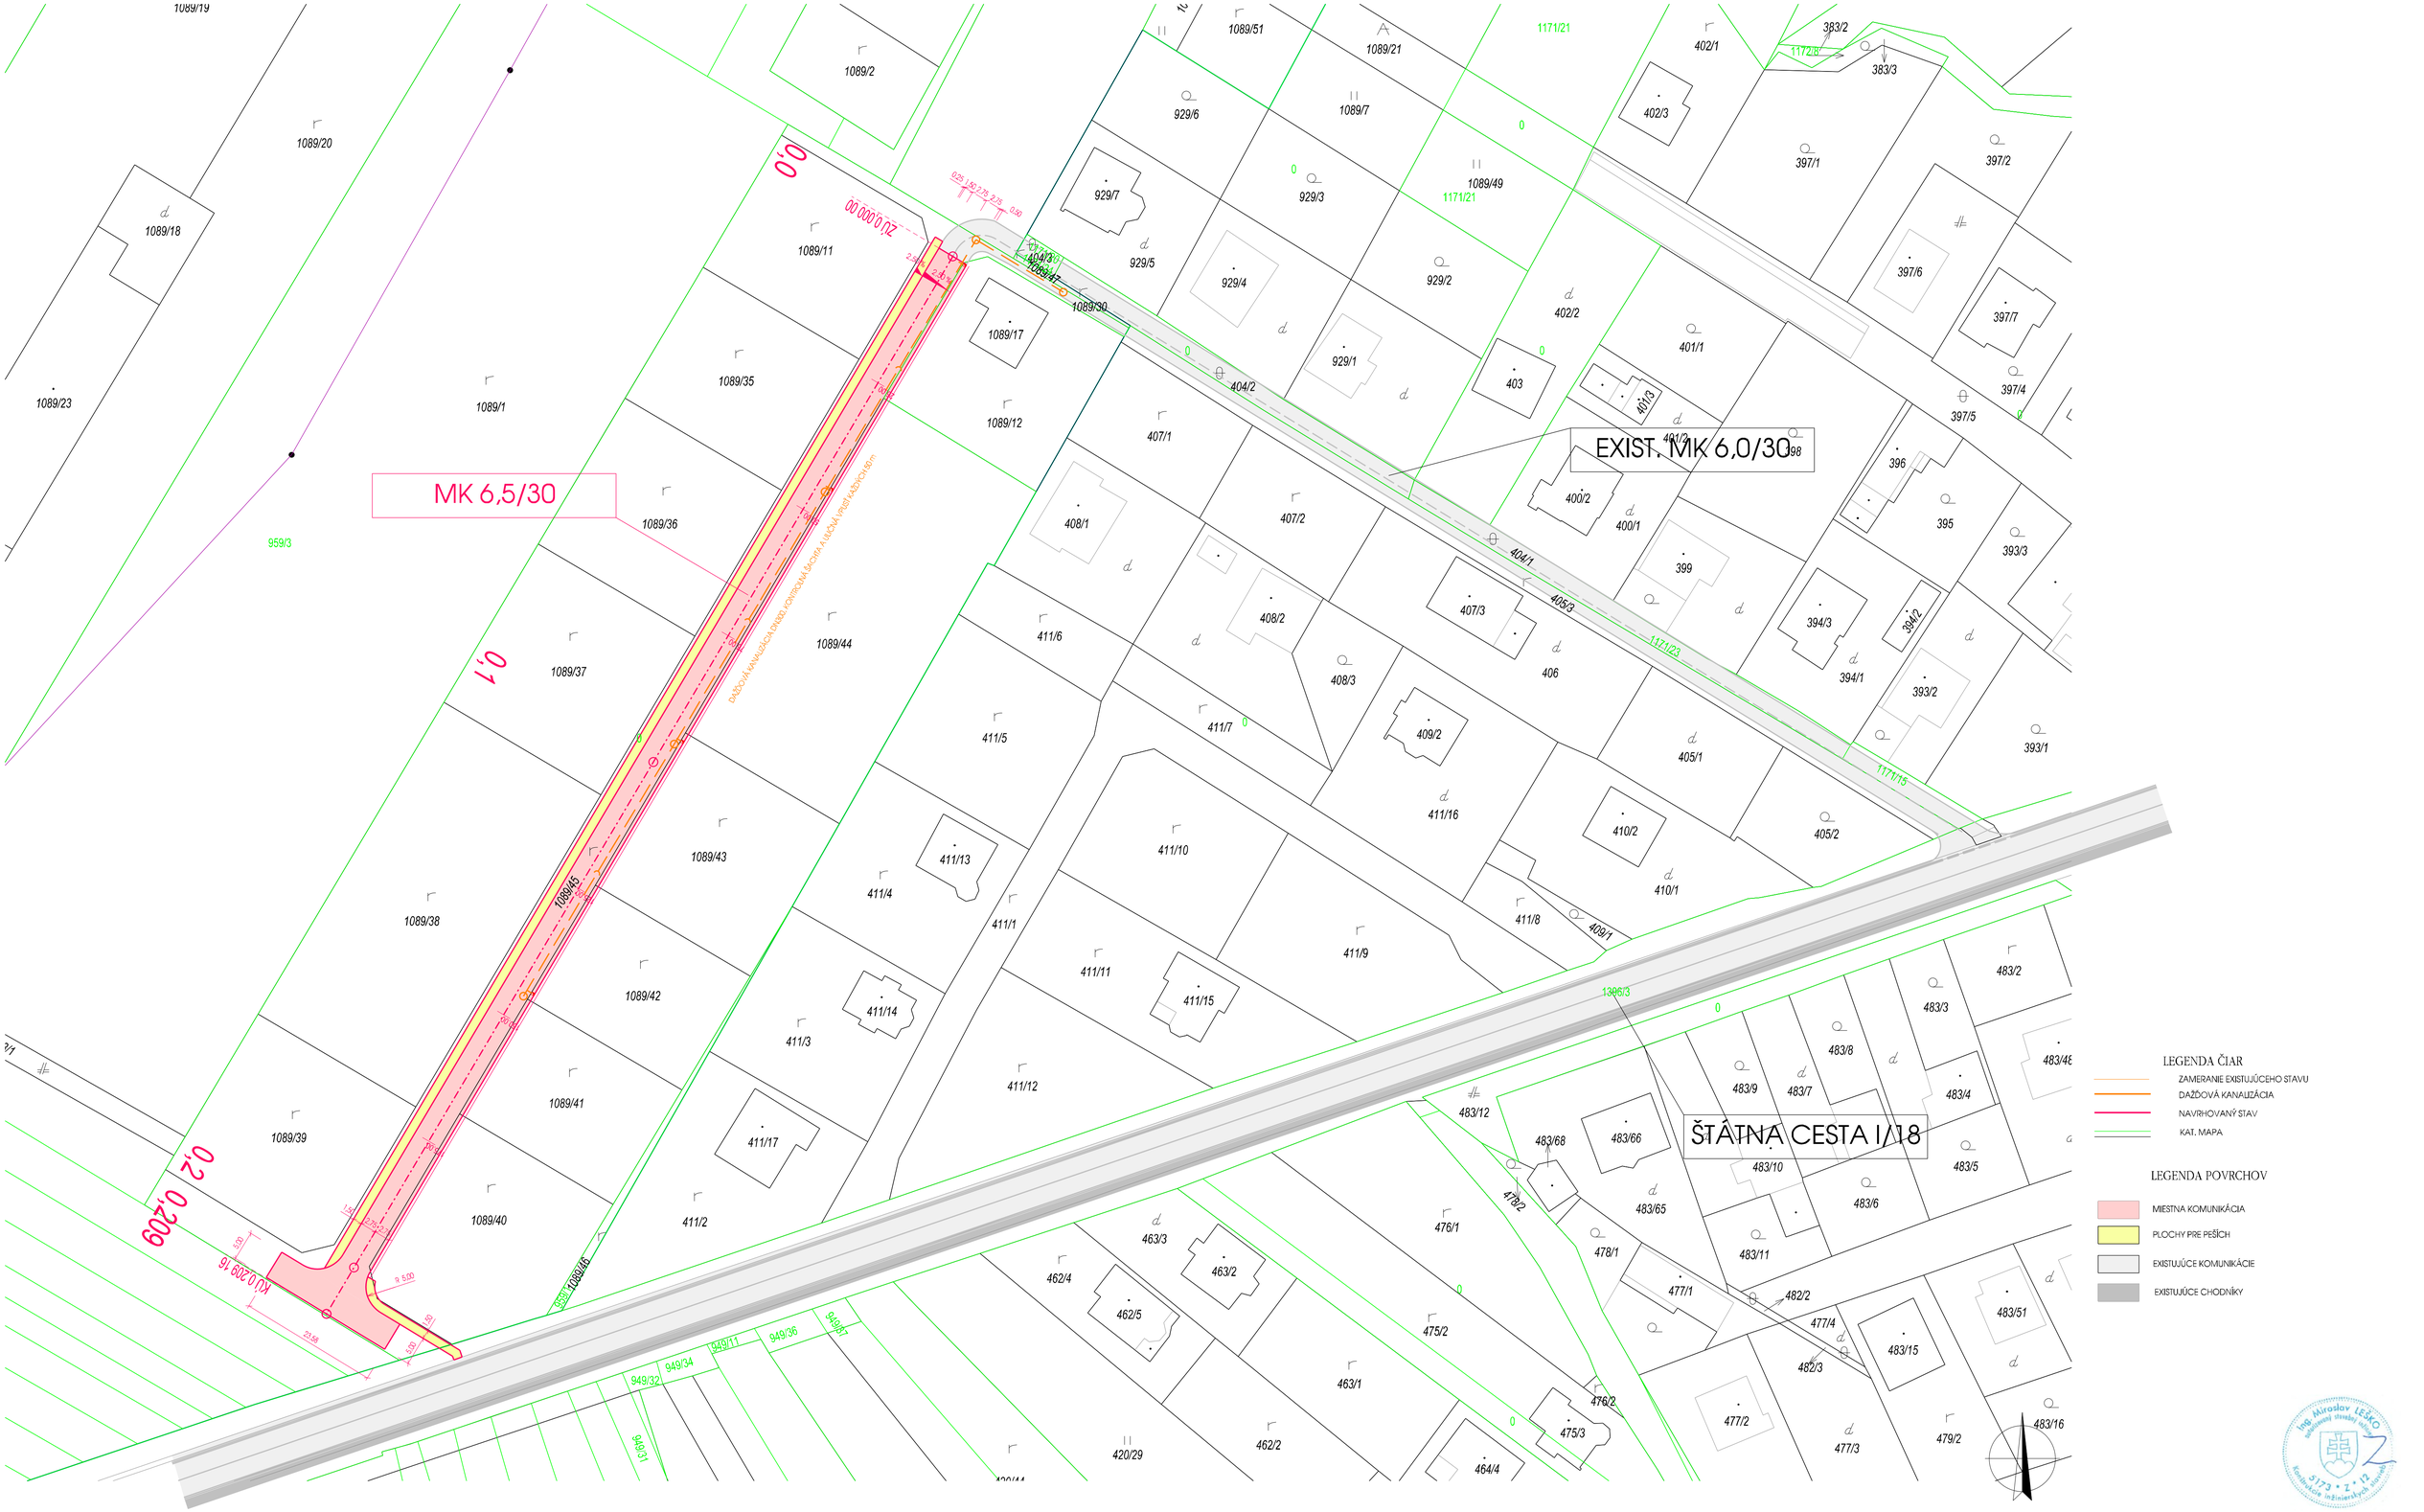


VYPRACOVAL: Ing. MIROSLAV LEŠKO	ZODPOVEDNÝ PROJEKTANT: Ing. MIROSLAV LEŠKO	HLAVNÝ INŽINIER PROJEKTU: Ing. MIROSLAV LEŠKO

STAVEBNÍK:	OBEC ŠIROKÉ, ŠIROKÉ 118, 082 37
MIESTO STAVBY:	OBEC ŠIROKÉ
STAVBA:	ŠIROKÉ – PREDĺŽENIE MIESTNEJ KOMUNIKÁCIE NA P.Č. 1089/45
OBJEKT:	
PRÍLOHA:	SITUÁCIA

miles projekt
+421 907 308 837
www.milesprojekt.com
miroslavlesko@gmail.com

DÁTUM:	AUGUST 2020
ČÍSLO ZÁKAZKY:	20.048
STUPEŇ PD:	DÚR
MIERKA: 1:500	ČÍSLO PRÍLOHY: 3