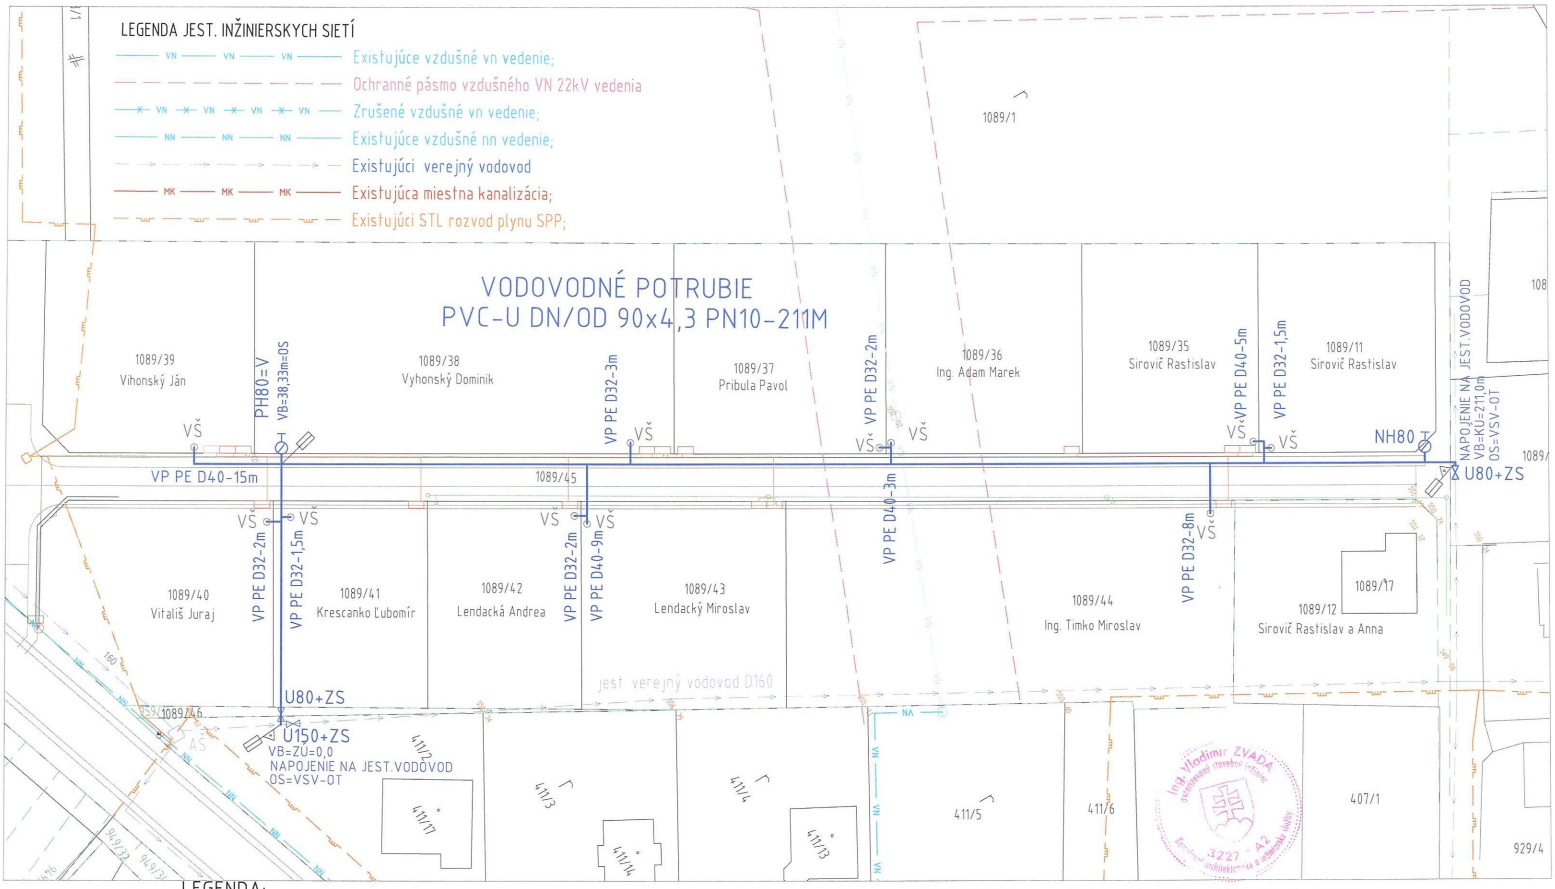



## LEGENDA:

| | |
|---|---|
| | VODOVODNÉ POTRUBIE - NÁVRH |
| PVC PN10-DN80-211M | OZNAČENIE POTRUBIA<br>MATERIÁL-SDR-PRIEMER V MM-DĹŽKA V M |
| NH80, PH80 | NADZEMNÝ RESP. PODZEMNÝ HYDRANT DN80 |
| U80+ZS | UZÁVER DN80 + ZEMNÁ TELESKOPICKÁ SÚPRAVA |
| VP PE D32-5M | VODOVODNÁ PRÍPOJKA - POTRUBIE HDPE DN/OD 32X3-DĹŽKA 5M |
| OS, VSV, OT | ORIENTAČNÝ STĹPIK, VÝVOD SIGNALIZAČNÉHO VODIČA, TABUĽKA |
| VŠ | VODOMERNÁ ŠACHTA (nie je súčasť stavby) |

**UPOZORNENIE:** PRED ZAČATÍM ZEMNÝCH PRÁC VYTÝČIŤ PODZEMNÉ VEDENIA!!!

| | | | |
|---|---|---|---|
| VYPRACOVAL: ING. ZVADA | KRESLIL: | HIP: ING. ZVADA | Ing. Vladimír ZVADA<br>Ateliér: POD VINICAMI 8976/9<br>080 01 PREŠOV<br>0904 307785 vzvada@gmail.com |
| INVESTOR: OBEC ŠIROKÉ, 082 37 ŠIROKÉ 118 | | k.ú. ŠIROKÉ | |
| NÁZOV: ROZŠÍRENIE VEREJNÉHO VODOVODU V OBYTNEJ ZÓNE LANY, ŠIROKÉ | | | DÁTUM: 01 2021 / FORMÁT: 2 x A4 |
| ČASŤ: DOKUMENTÁCIA STAVEBNÝCH OBJEKTOV | | | ARCH. Č.: 01/21/PS / ÚČEL: DSP |
| OBJEKT: 07 - VEREJNÝ VODOVOD | | | |
| OBSAH: SITUÁCIA STAVBY | | | MIERKA: 1 : 500 / PRÍL. Č.: 7.2 |