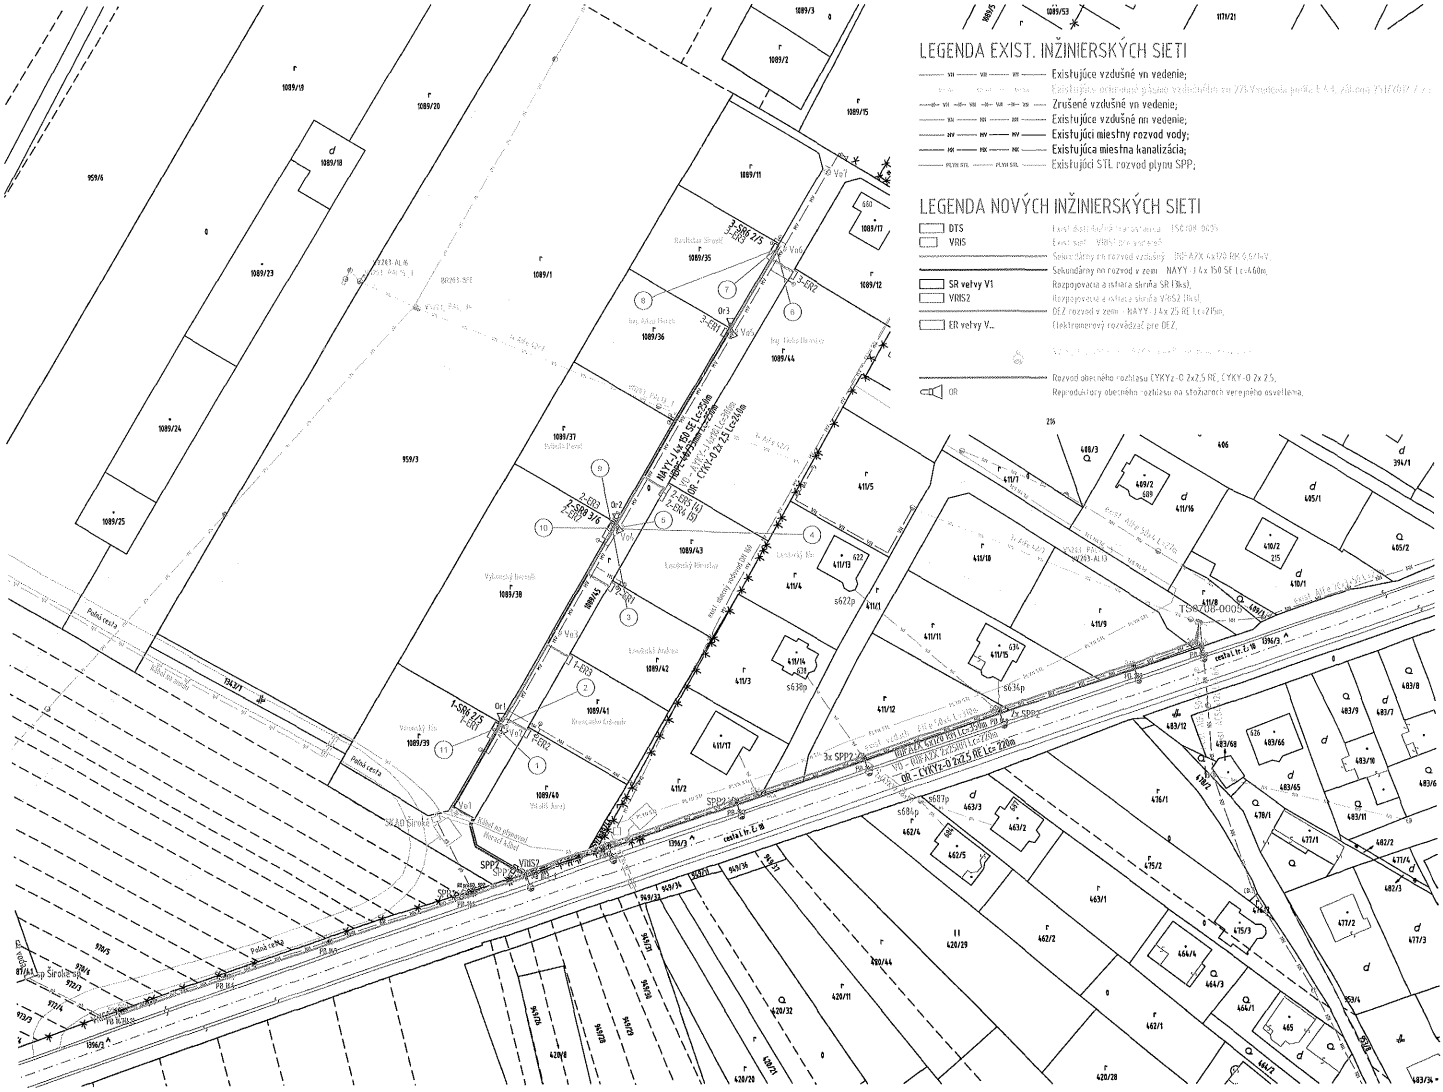

LEGENDA EXIST. INŽINIERSKÝCH SIETI
Existujúce vzdušné vn vedenie;
Zrušené vzdušné vn vedenie;
Existujúce vzdušné nn vedenie;
Existujúci miestny rozvod vody;
Existujúca miestna kanalizácia;
Existujúci STL rozvod plynu SPP;
LEGENDA NOVÝCH INŽINIERSKÝCH SIETI
DTS
VRIS
SR veľvy V1
VRNS2
ER veľvy V...
OR
Rozvod obecného rozhlasu CYKYz-O 2x2,5 RE, CYKY-O 2x 2,5,
Reproduktory obecného rozhlasu na stožiaroch verejného osvetlenia.
cesta II. tr. č. III
Sirala
Podiel cesty
Vodná nádrž