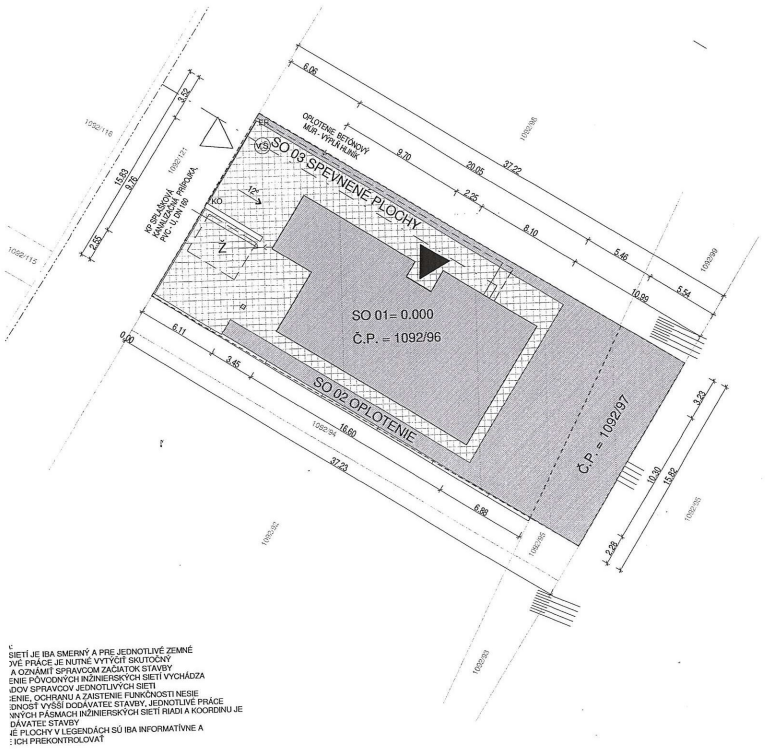


SIETÍ JE IBA SMERNÝ A PRE JEDNOTLIVÉ ZEMNÉ
OVÉ PRÁCE JE NUTNÉ VYTYČIŤ SKUTOČNÝ
A OZNÁMIŤ SPRAVCOM ZAČIATOK STAVBY
ENIE PÔVODNÝCH INŽINIERSKYCH SIETÍ VYCHÁDZA
DOV SPRAVCOV JEDNOTLIVÝCH SIETÍ
ENIE, OCHRANU A ZAISTENIE FUNKČNOSTI NESIE
DNOSŤ VYŠŠÍ DODÁVATEĽ STAVBY, JEDNOTLIVÉ PRÁCE
NÝCH PÁSMACH INŽINIERSKÝCH SIETÍ RIADI A KOORDINUJE
DÁVATEĽ STAVBY
E PLOCHY V LEGENDÁCH SÚ IBA INFORMATÍVNE A
ICH PREKONTROLOVAŤ

LEGENDA EXIST. INŽINIERSKÝCH SIETI

- ZEMNÉ NN VEDENIE
- VEREJNÝ VODOVOD

LEGENDA NAVRH. INŽINIERSKÝCH SIETI

- ELEKTRICKÁ PRÍPOJKA
- VODOVODNÁ PRÍPOJKA
- SPLÁŠKOVÁ KANALIZÁCIA

LEGENDA ZNAČIEK

- HRANICA POZEMKU INVESTORA
- NAVRHOVANÝ OBJEKT, RODINNÝ DOM
- ZELEŇ
- SPEVNENÉ PLOCHY
- VSTUP NA POZEMOK
- HLAVNÝ VSTUP DO OBJEKTU

VŠ VODOVODNÁ ŠACHTA
Č.P. ČÍSLO PARCELY
KO KOMUNÁLNY ODPAD
ER EL. ROZVODŇA

OBJEKTOVÁ SKLADBA

SO01 - HLAVNÝ OBJEKT, RODINNÝ DOM
SO02 - OPLOTENIE
SO03 - SPEVNENÉ PLOCHY

KAPACITNÉ ÚDAJE

ZASTAVANÁ PLOCHA	179,44 m2
ZASTAVANÁ PLOCHA ZÁMKOVÁ DLAŽBA	211,8 m2
ZATRAVNENÁ PLOCHA POZEMKU	197,8 m2
CELKOVÁ PLOCHA POZEMKU	589 m2

Ing. Andrea ŠTEFANKOVÁ autorizovaný inžinier pre odbor pozemných stavieb Kontrolný podpis č. 5014 * 11

±0,000 = 505,150 m n.m.

Projektová dokumentácia slúži ako podklad pre stavebné povolenie

Projektová dokumentácia nenahrádza výrobnú a dielenskú dokument. dodávateľa

Tento výkres je originál akéhoľvek zmeny, doplnky, prekreslenie alebo kopírovanie bez súhlasu majiteľa je trestné podľa §21,odst. d) zákona č.383/1997 Z.z.
Tieto informácie sú dôverné a podliehajú zákonu č. 18/2018 Z. z. o ochrane osobných údajov a o zmene a doplnení niektorých zákonov publikovaný v Zbierke zákonov SR

Projektová dokumentácia je vypracovaná v rozsahu potrebnom pre vydanie stavebného povolenia a nie je podkladom pre realizáciu stavby !

Architekt:	Ing. arch. Jakub Antolík	Stavba:	RODINNÝ DOM TKÁČOVCI	TERA green s.r.o Orechová 23,085 01 Bardejov telefón: +421 905 673 059 email: stefankova@teragreen.sk	
Projektant:	Ing. arch. Jakub Antolík Ing. Vladimír Staš	Stavebník:	Mgr. Terézia Tkáčová, Vansovej 11, Prešov 080 01		
		Miesto stavby:	p.č. 1092/96, 1092/97 k.ú. Široké, obec Široké	Dátum: 3/2020	Stupeň: DSP
Zodp.projektant:	Ing. Andrea Štefanková	Objekt:	SITUÁCIA	Č. Zák.: 1220	Kóty v: m
H.I.P.:	Ing. Andrea Štefanková			Formát: 3xA4	Mierka: 1 : 200
				Časť: C	Príl.č.: 2