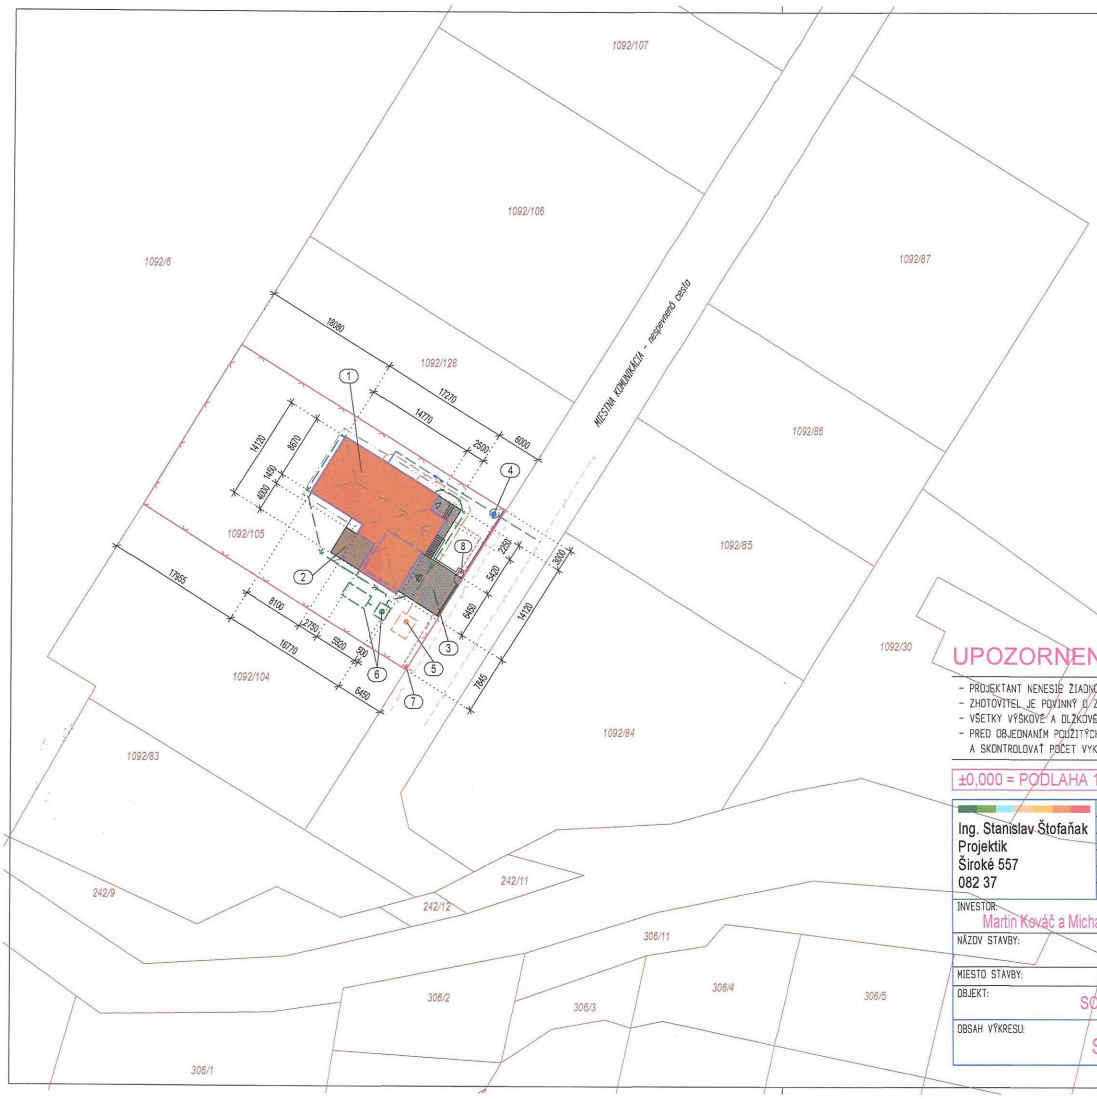


LEGENDA INŽIN. SIETI:

PRÍPOJKY:

- VODOVODNÁ PRÍPOJKA
- SPLAŠKOVÉ KANALIZAČNÉ POTRUBIE
- DAŽĎOVÉ KANALIZAČNÉ POTRUBIE
- NN PRÍPOJKA - DOMOVÁ ČASŤ

LEGENDA ZNAČENIA :

1. SO 01 HLAVNÝ OBJEKT - RD
2. TERASA A SUTERÉN
3. VJAZD - SPEVNENÁ PLOCHA, PARKOVANIE
4. JESTVUJÚCA VODOMERNÁ ŠACHTA
5. NAVRHOVANÁ ZUMPA
6. VSAKOVACIE BLOKY+AKUMULAČNÁ NÁDRŽ NA DAŽĎOVÚ VODU
7. JESTVUJÚCA ELEKTROM. SKRIŇA
8. PRIESTOR NA NÁDOBY NA KOMUNÁLNY ODPAD

- VJAZD DO KRYTÉHO PARKOVACIEHO STÁTIA
- HLAVNÝ VSTUP DO RD
- OPLOTENIE POZEMKU

S

UPOZORNENIE :

- PROJEKTANT NENESIE ŽIADNU ZODPOVEDNOSŤ ZA ZMENY STAVBY USKUTOČNENÉ BEZ JEHO SÚHLASU
- ZHOTOVITEĽ JE POVINNÝ O ZISTENÝCH CHYBÁCH V DOKUMENTÁCII INFORMOVAŤ PROJEKTANTA
- VŠETKY VÝŠKOVÉ A DĹŽKOVÉ ROZMERY KONTROLOVAŤ POČAS PRIEBEHU PRÁC NA STAVBE
- PRED OBJEDNANÍM POUŽITÝCH MATERIÁLOV JE POTREBNÉ PRESNE ZAMERAŤ SKUTOČNÉ ROZMERY NA STAVBE A SKONTROLOVAŤ POČET VYKÁZANÝCH PRVKOV

±0,000 = PODLAHA 1.NP

1092/45

ČÍSLO SADY: 1 2 3 4 5 6

Ing. Stanislav Štofaňak
Projektik
Široké 557
082 37

ZODPOVEDNÝ PROJEKTANT:	ING. STANISLAV ŠTOFAŇAK
PROJEKTANT:	ING. STANISLAV ŠTOFAŇAK
VYPRACOVAL:	ING. STANISLAV ŠTOFAŇAK-PROJEKTIK
ČASŤ-PROFESIA:	ARCHITEKTONICKO STAVEBNÉ RIEŠENIE
STUPEŇ PD:	DSP + DRS
ČÍSLO ZÁKAZKY:	2021/03-006 DRS

Ing. Stanislav ŠTOFAŇAK autorizovaný stavebný inžinier Komora autorizovaných stavebných inžinierov SR

INVESTOR: Martin Kováč a Michaela Kováčová r. Dutková, Široké, č. 511, 08237

NÁZOV STAVBY: RODINNÝ DOM

MIESTO STAVBY: Široké, parcela KN-C 1092/105

DÁTUM: 09/2021

OBJEKT: SO 01 HLAVNÝ OBJEKT - RD

FORMÁT: 2xA4

MIERKA: 1 : 500

OBSAH VÝKRESU: SITUÁCIA STAVBY

ČÍSLO VÝKRESU: 01