
SITUÁCIA M 1:500

KATASTRÁLNE ÚZEMIE ŠIROKÉ

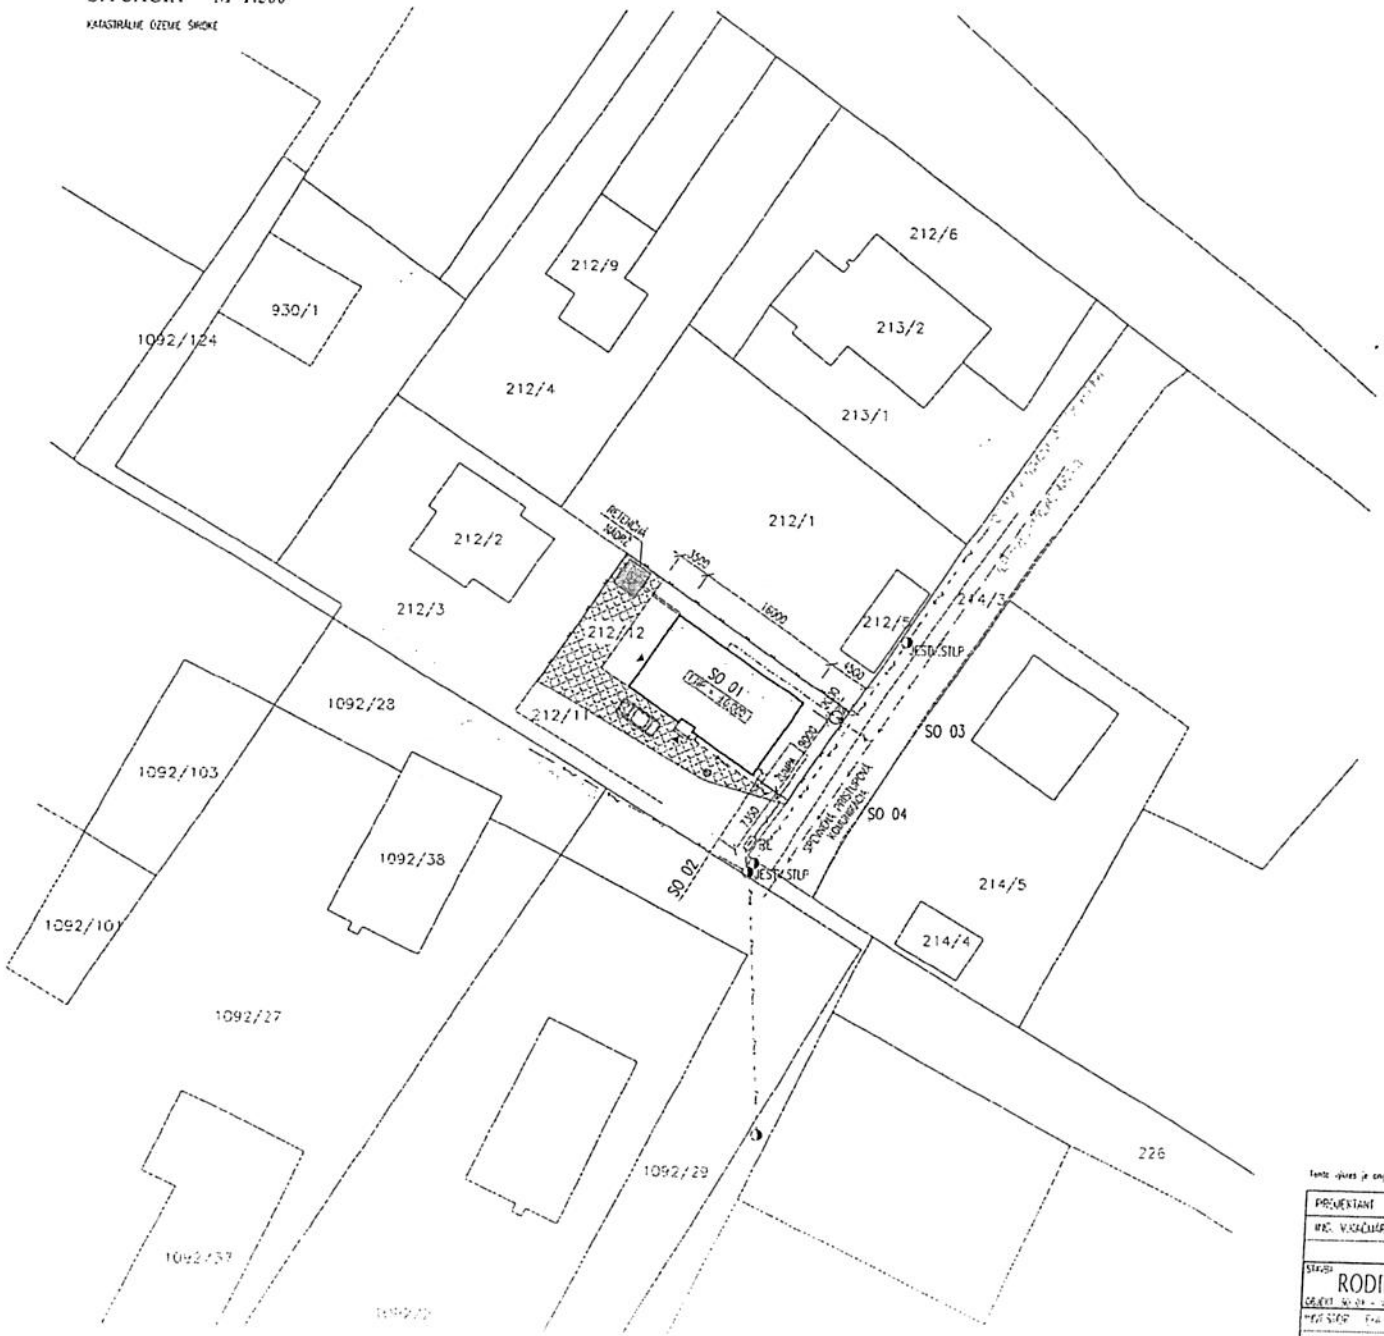

LEGENDA :

- SO 01 – VLASTNÝ OBJEKT
- SO 02 – ŽUMPA + KANALIZAČNÁ PRÍPOJKA DN 140x3,8
- SO 03 – VODOVODNÁ PRÍPOJKA – HDPE DN 32
- R.Š. REVÍZNA ŠACHTA KANALIZÁCIE
- V.Š. VODOMERNÁ ŠACHTA
- SO 04 – KÁBEL. PODZEMNÁ NN PRÍPOJKA
- JESTVUJÚCE KÁBEL. VZDUŠNÉ SEK. NN VEDENIE
- JESTVUJÚCE KÁBEL. PODZEMNÉ SEK. NN VEDENIE
- JESTVUJÚCI VEREJNÝ VODOVOD
- RE ELEKTROMEROVÝ ROZVÁDZAČ
- SPP2 ROZPOJOVACIA A ISTIACA SKRINKA
- HRANICE POZEMKU – oplotenie ľpl stĺpiky + ľpl pletivo
- MIESTO PRE KOMUNÁLNY ODPAD
- SPEVNENÉ PLOCHY – ZATRÁVŇOVACIE TVÁRNICE

± 0,000 = 518,00 m.n.m.

S

Tento výkres je majetok, ktorý nepodlieha zápisu v zmysle zákona č. 343/1992 Z.z.

PROJEKTANT: ING. V.KAČMÁR	KRESLIL: ING. V.KAČMÁR	KONTROLOVAL: ING. P.KAČIR	MC44
STAVBA: RODINNÝ DOM Erika Čecha, ŠIROKÉ			ARCH.: ŠTUPEŇ DSP
OBJEKT: SO 01 – VLASTNÝ OBJEKT			ING.: KSR DÁTUM: 08/2024
MIESTO STAVBY: Erika Čecha, Široké 132 900 01 Hlohovec			FORMÁT: 2 x A4 VÝKRES č.: 1
OBSAH: SITUÁCIA			MIERKA: 1 : 500