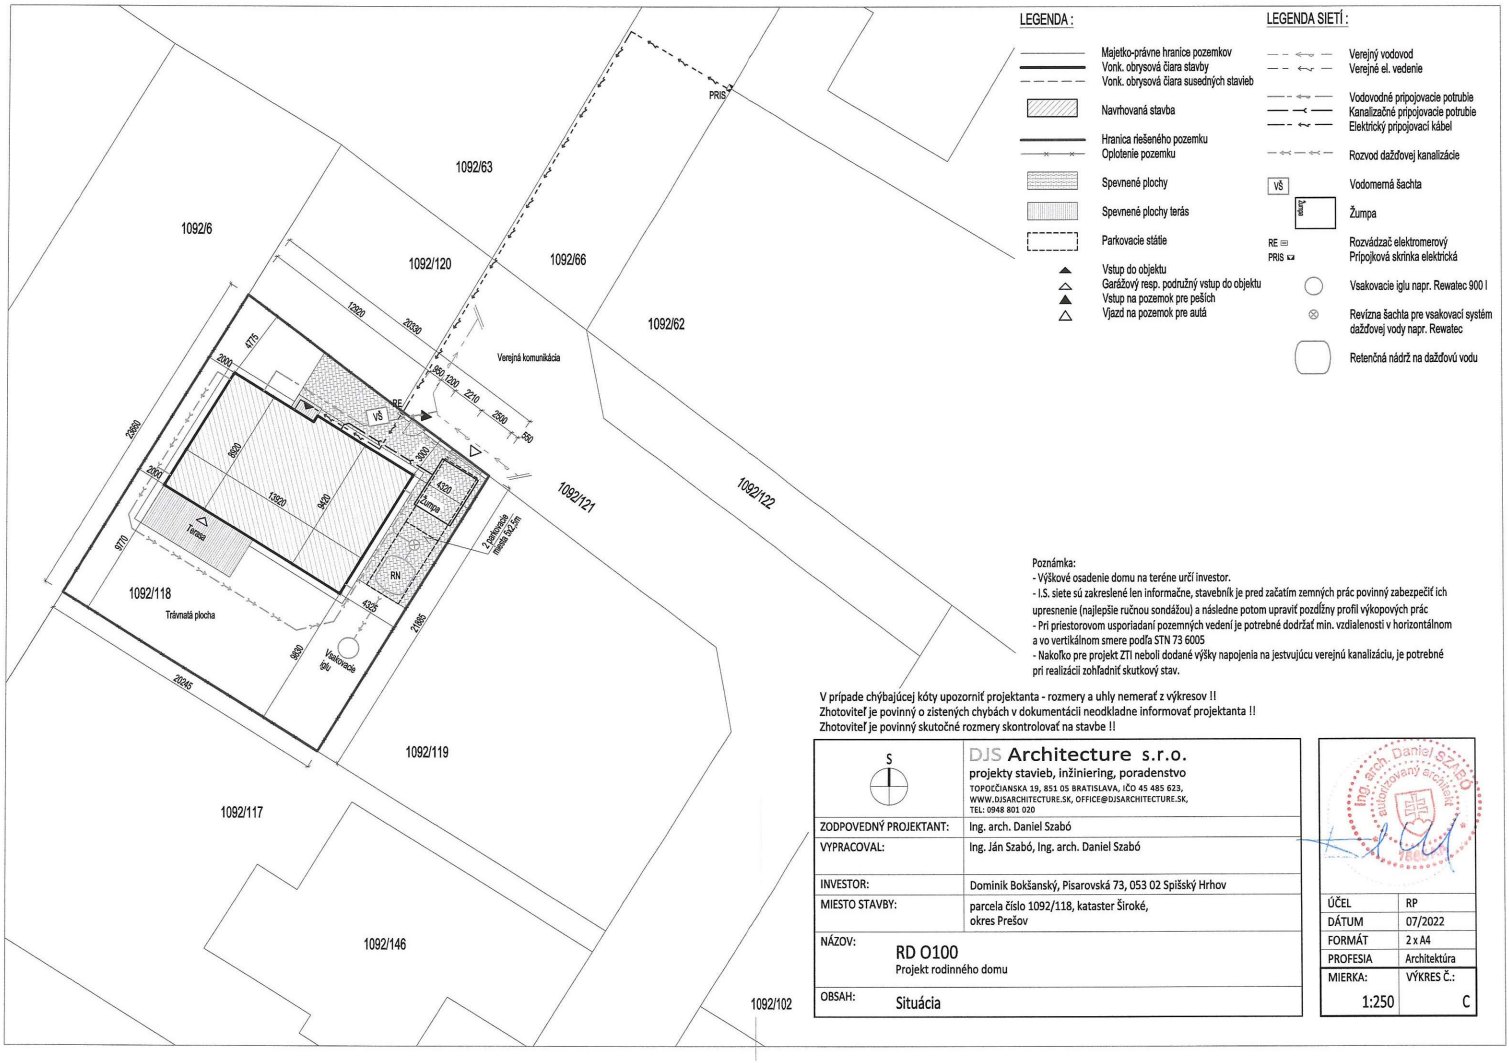


Poznámka:
- Výškové osadenie domu na teréne určí investor.
- I.S. siete sú zakreslené len informačne, stavebník je pred začatím zemných prác povinný zabezpečiť ich upresnenie (najlepšie ručnou sondážou) a následne potom upraviť pozdĺžny profil výkopových prác
- Pri priestorovom usporiadaní pozemných vedení je potrebné dodržať min. vzdialenosti v horizontálnom a vo vertikálnom smere podľa STN 73 6005
- Nakoľko pre projekt ZTI neboli dodané výšky napojenia na jestvujúcu verejnú kanalizáciu, je potrebné pri realizácii zohľadniť skutkový stav.

V prípade chýbajúcej kóty upozorniť projektanta - rozmery a uhly nemerať z výkresov !!
Zhotoviteľ je povinný o zistených chybách v dokumentácii neodkladne informovať projektanta !!
Zhotoviteľ je povinný skutočné rozmery skontrolovať na stavbe !!

S	DJS Architecture s.r.o. projekty stavieb, inžiniering, poradenstvo TOPOČIANSKA 19, 851 05 BRATISLAVA, IČO 45 485 623, WWW.DJSARCHITECTURE.SK, OFFICE@DJSARCHITECTURE.SK, TEL: 0948 801 020
ZODPOVEDNÝ PROJEKTANT:	Ing. arch. Daniel Szabó
VYPRACOVAL:	Ing. Ján Szabó, Ing. arch. Daniel Szabó
INVESTOR:	Dominik Bokšanský, Pisarovská 73, 053 02 Spišský Hrhov
MIESTO STAVBY:	parcela číslo 1092/118, kataster Široké, okres Prešov
NÁZOV:	RD O100 Projekt rodinného domu
OBSAH:	Situácia

Ing. arch. Daniel SZABÓ autorizovaný architekt

ÚČEL	RP
DÁTUM	07/2022
FORMÁT	2 x A4
PROFESIA	Architektúra
MIERKA: 1:250	VÝKRES Č.: C