Oznámenie verejnou vyhláškou

Spoločnosť Východoslovenská distribučná a.s. Mlynská 31, Košice pripravuje realizáciu nižšie uvedenej stavby, ktorej obsahom je úprava vedenia elektrickej distribučnej siete bez zmeny trasy vedenia, podľa priloženej grafickej situácie. Práce sa budú realizovať v katastrálnom území: **Víťaz, Široké**

názov stavby: " Víťaz – Široké – úprava V203"

Predpokladaný termín realizácie stavby je rok 2022/2023 .

Východoslovenská distribučná a.s. týmto oznamuje vlastníkom a užívateľom uvedených nehnuteľností vstup na nehnuteľnosti, ktoré majú byť predmetnou stavbou dotknuté. Ak vznikne vlastníkovi nehnuteľnosti v dôsledku realizácie stavby majetková ujma, má nárok na náhradu škody.
Toto oznámenie bude vyvesené na úradnej tabuli obce/mesta 30 dní od dátumu jeho vyvesenia.
V prípade potreby ďalších informácií k stavbe môžete kontaktovať Odbor Projekty, tel. č. +421(0)55 610 2370.

V Košiciach, dňa 11.10.2022

Ing. Martin Hajduk
vedúci odboru Projekty

vyvesené dňa/pečiatka obce 18. 10. 2022 .....

Právne informácie: Toto oznámenie je splnením oznamovacej povinnosti prevádzkovateľa distribučnej sústavy podľa ust. § 11 ods. 2 zák. č. 251/2012 Z.z. o energetike a o zmene niektorých zákonov. Realizácia stavby podľa tohto oznámenia je výkonom oprávnení prevádzkovateľa distribučnej sústavy podľa ust. § 11 ods. 1 zák. č. 251/2012 Z.z. o energetike a o zmene niektorých zákonov. V prípade neumožnenia vstupu na nehnuteľnosť podľa tohto oznámenia, berie vlastník (užívateľ) nehnuteľnosti na vedomie právne dôsledky z toho plynúce.


Kontakty
Adresa pre písomný kontakt: Východoslovenská distribučná, a.s., odbor Projekty, Mlynská 31, 042 91 Košice, Slovenská republika

ÚCA PRÍPOJKA
/7 AlFe, 775m
a nevyhovujúcich podperných bodov
montáž vodičov
nie armatúr pre optické vedenie


VA EXIST. VN VEDENIA
ŽŠÍRENIE PRIMÁRNEJ SIETE
ADSS - 150 48XSMG.657.A1, L=895m
ntáž optického vedenia

LEGENDA

- existujúce vedenie VN - doplnenie armatúr pre opt. vedenie
- podperný bod VN vedenia - VÝMENA
- existujúci podperný bod VN vedenia
- existujúce uzemnenie
- existujúce vedenie NN - doplnenie armatúr pre opt. vedenie
- existujúci podperný bod NN vedenia
- existujúci UO
- úprava VN vedenia - doplnenie SOK
- SN - set nosný pre SOK
- SK - set kotevný pre SOK
- R - kríž pre umiestnenie rezervy-rezerva OV
- krabica pre optickú spojku

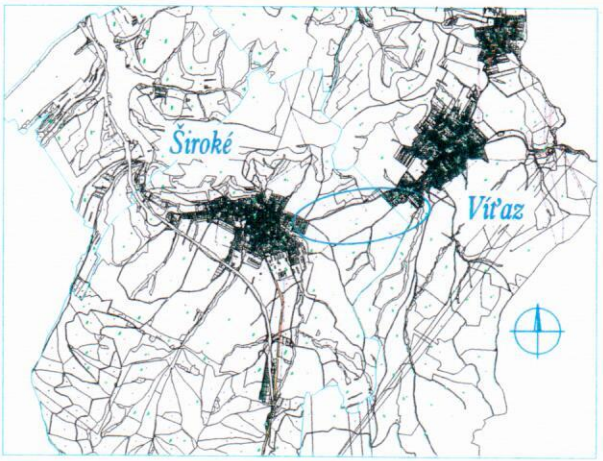

CELKOVÁ SITUÁCIA M 1:50 000

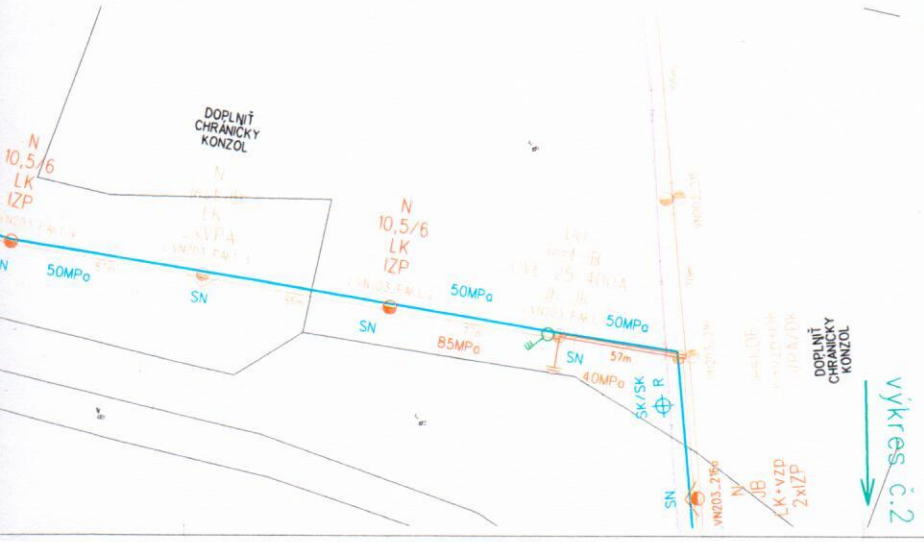

NÁMRAZOVÁ OBLASŤ : II (VN), STREDNÁ (NN)
ZNEČISTENIE OBLASTI: MALÉ - Z I.

OCHRANA PRED ÚRAZOM ELEKTRICKÝM PRÚDOM:


- ochrana pred priamym dotykom - umiestnením mimo dosahu
- ochrana pred nepriamym dotykom - uzemnením

Mapové podklady : Informačný systém katastra nehnuteľností
© Úrad geodézie, kartografie a katastra Slovenskej republiky

ZODPOVEDNÝ PROJEKTANT	Ing. Mária Demečková	DÁTUM	
VEDÚCI PROJEKTU	Ing. Mária Demečková		
PROJEKTANT	Ing. Mária Demečková		
VEDÚCI OTVÁRU	Ing. Martin Hojduk		
STAVEBNÍK	Východoslovenská distribučná a.s.		
MIESTO STAVBY	k.ú. Víťaz, Široké	STUPEŇ	PROJEKT
NÁZOV STAVBY	Víťaz-Široké-úprava V203 (AF4-OP)	ČÍSLO ZÁKAZKY	IP-11633
		DÁTUM	10/2022
		FORMÁT	5xA4
NÁZOV VÝKRESU	S001 - Stavebné úpravy, S002 - VN vedenie - úprava, situácia č.1	MIERKA	1:1440
		ČÍSLO VÝKRESU	1

© Východoslovenská distribučná, a.s., Divízia Energetika, odbor Projekty, Mlynská 31, 042 91 Košice
tel.: +421/0055/640 3864 www.vsds.sk projekty@vsds.sk


Široké
TS0708-0007
PLYN
ŠIROKÉ
SK/SK
UO
10,5/6
UVE 25/400A
OJC 25/400A
JK/JK
č.VN203_PAK1.9
2x10,5/NN
SN
DOPLNIŤ
CHRÁNIČKY
KONZOL
N
12/6
LK
VPA
50MPa
EXISTUJ
VN: 3x4
- výmer
- znovu
- doplne
ÚPRA
- RO
LTC
- mo

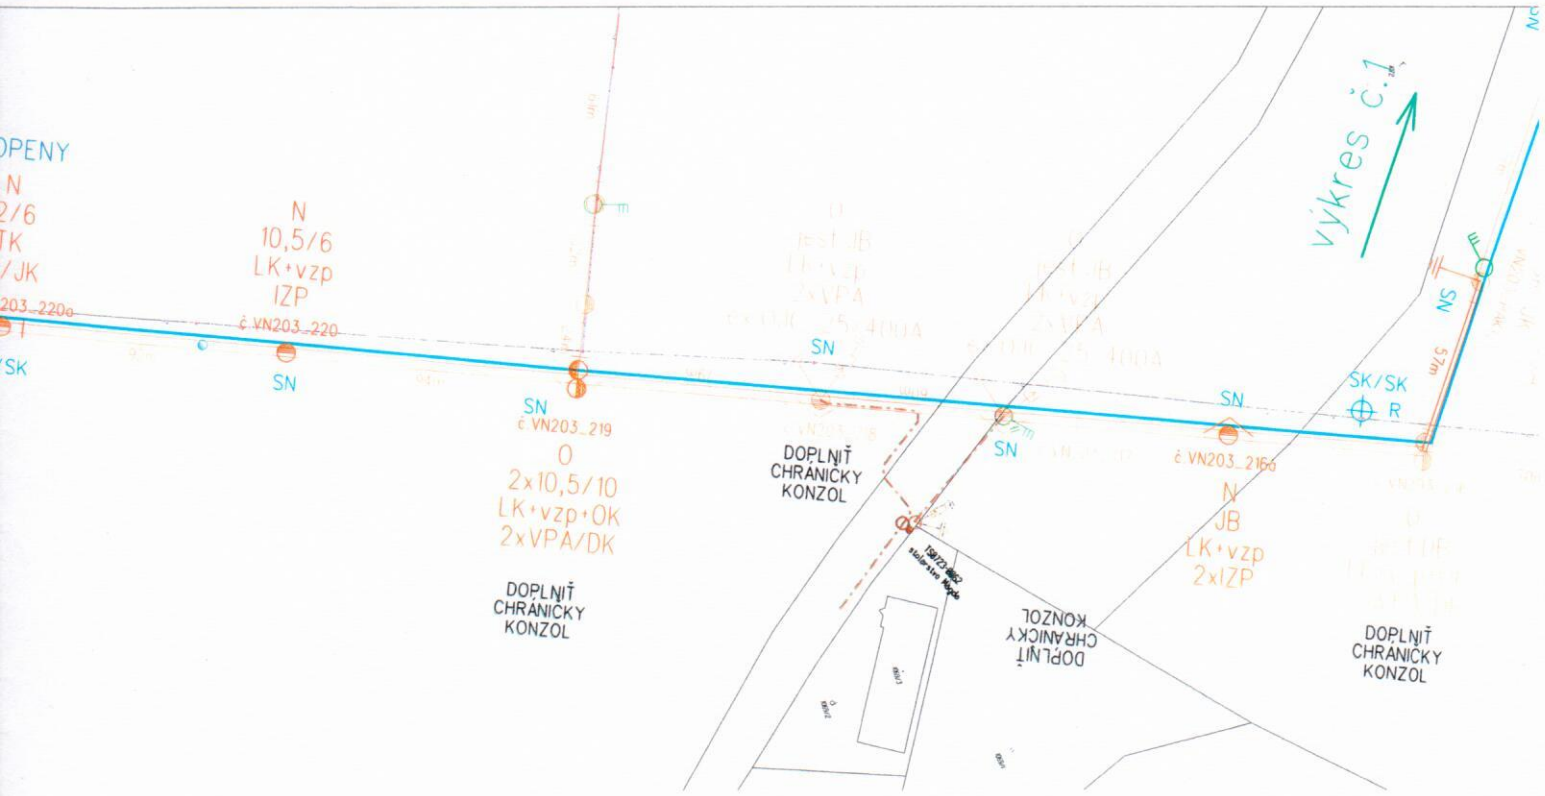

- existujúce vedenie VN - doplnenie armatúr pre opt. vedenie
- podperný bod VN vedenia - VÝMENA
- existujúci podperný bod VN vedenia
- existujúce uzemnenie
- existujúci UO
- úprava VN vedenia - doplnenie SOK
- set nosný pre SOK
- set kotevný pre SOK
- kríž pre umiestnenie rezervy+rezerva OV
- krabica pre optickú spojku

NÁMRAZOVÁ OBLASŤ : II (VN), STREDNÁ (NN)
ZNEČISTENIE OBLASTI: MALÉ - Z I.


OCHRANA PRED ÚRAZOM ELEKTRICKÝM PRÚDOM:

- ochrana pred priamym dotykom - umiestnením mimo dosahu
- ochrana pred nepriamym dotykom - uzemnením

Mapové podklady : Informačný systém katastra nehnuteľností
© Úrad geodézie, kartografie a katastra Slovenskej republiky

ZODPOVEDNÝ PROJEKTANT	Ing. Mária Demečková	SADA	
VEDÚCI PROJEKTU	Ing. Mária Demečková		
PROJEKTANT	Ing. Mária Demečková		
VEDÚCI ÚTVARU	Ing. Martin Hajduk		
STAVEBNÍK	Východoslovenská distribučná a.s.		
MIESTO STAVBY	k.ú. Víťaz, Široké	STUPEŇ	PROJEKT
NÁZOV STAVBY	Víťaz-Široké-úprava V203 (AF4-OP)	ČÍSLO ZÁKAZKY	IP-11633
		DÁTUM	10/2022
		FORMÁT	3xA4
NÁZOV VÝKRESU	SO01 - Stavebné úpravy, SO02 - VN vedenie - úprava, montážny výkres	MIERKA	1 : 1 440
		ČÍSLO VÝKRESU	2

© Východoslovenská distribučná, a.s., divízia Energos, odbor Projekty, Mlynská 31, 042 91 Košice
tel.: +421 (0)55/610 2964 www.vsds.sk projekty@vsds.sk

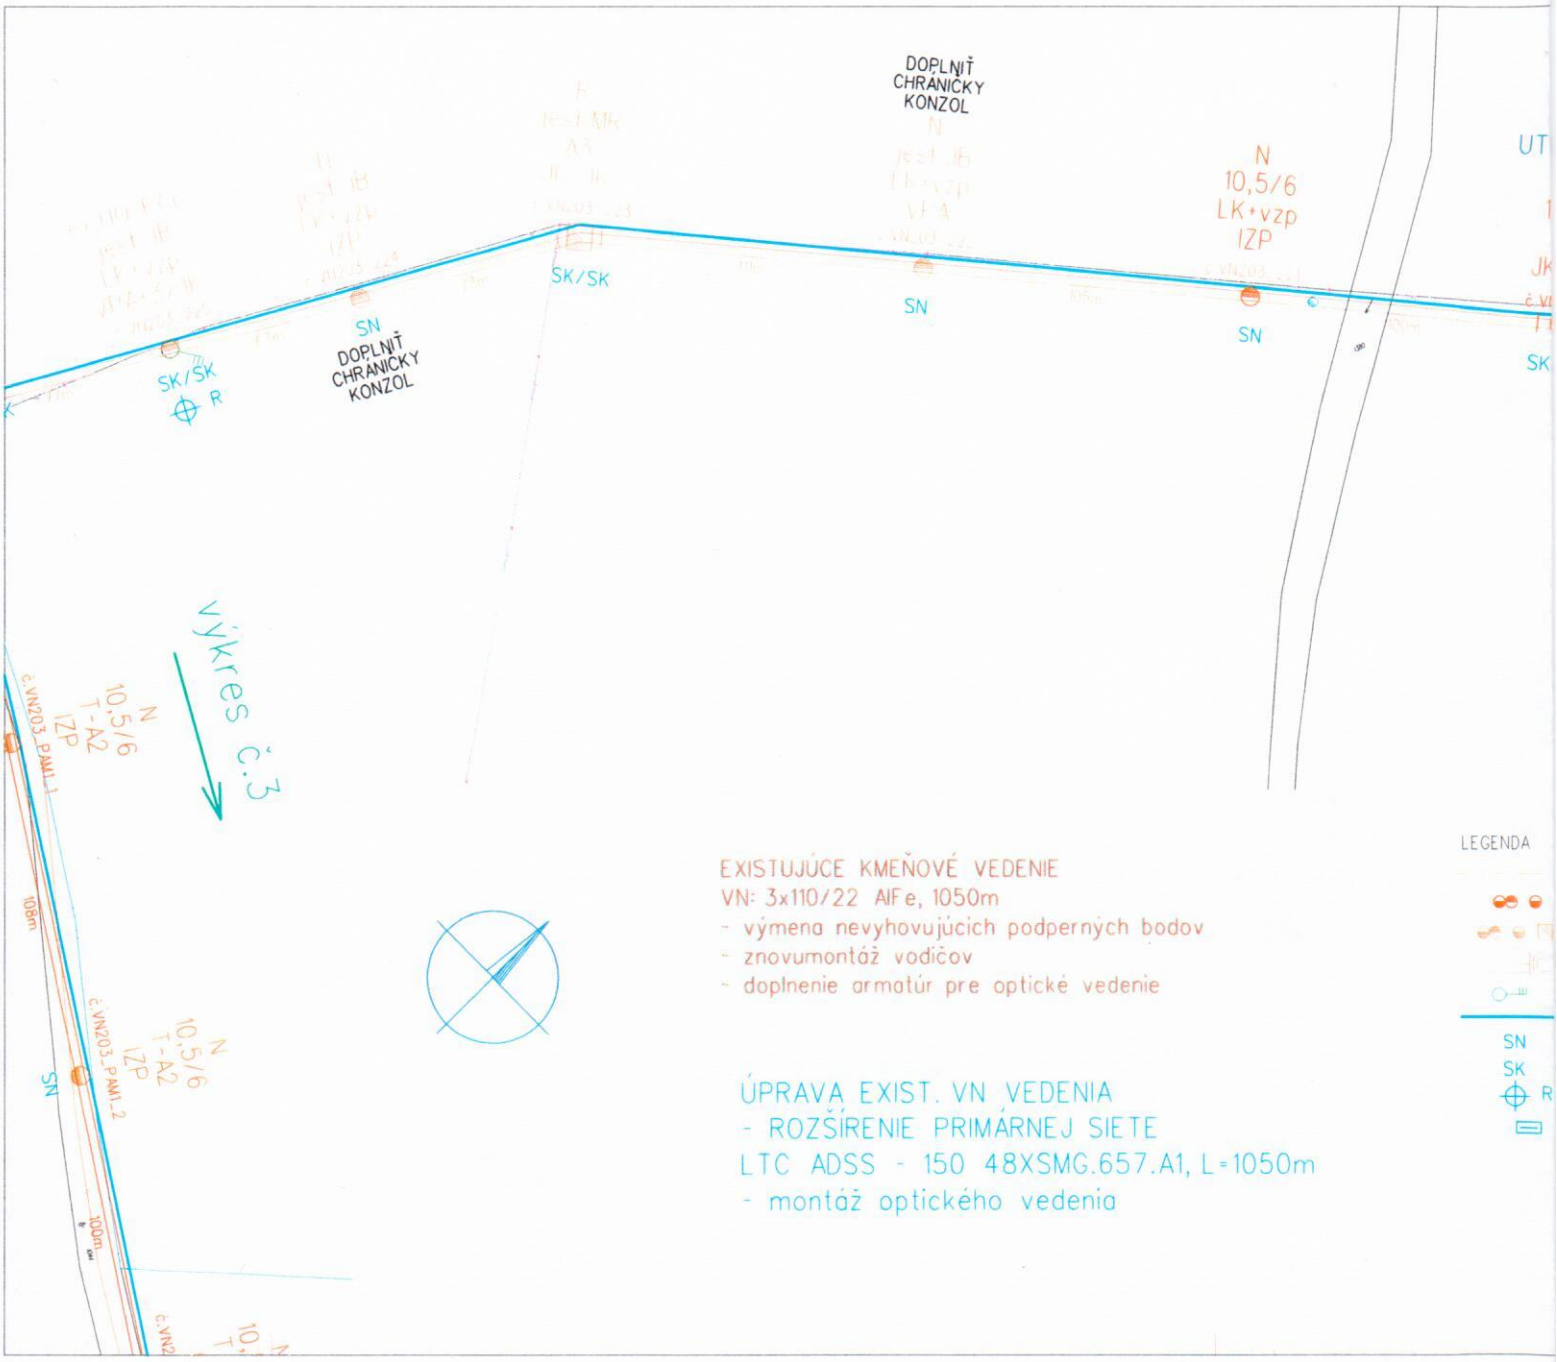
DOPLNIŤ CHRÁNIČKY KONZOL
N 10,5/6 LK+vzp IZP
SK/SK
SN
DOPLNIŤ CHRÁNIČKY KONZOL
SK/SK R
SN
SN
SK
výkres č.3
N 10,5/6 T-A2 IZP
č.VN203_PAM.1
108m
N 10,5/6 T-A2 IZP
č.VN203_PAM.2
SN
100m
EXISTUJÚCE KMEŇOVÉ VEDENIE
VN: 3x110/22 AlFe, 1050m
- výmena nevyhovujúcich podperných bodov
- znovumontáž vodičov
- doplnenie armatúr pre optické vedenie
ÚPRAVA EXIST. VN VEDENIA
- ROZŠÍRENIE PRIMÁRNEJ SIETE
LTC ADSS - 150 48XSMG.657.A1, L=1050m
- montáž optického vedenia
LEGENDA
SN
SK
R