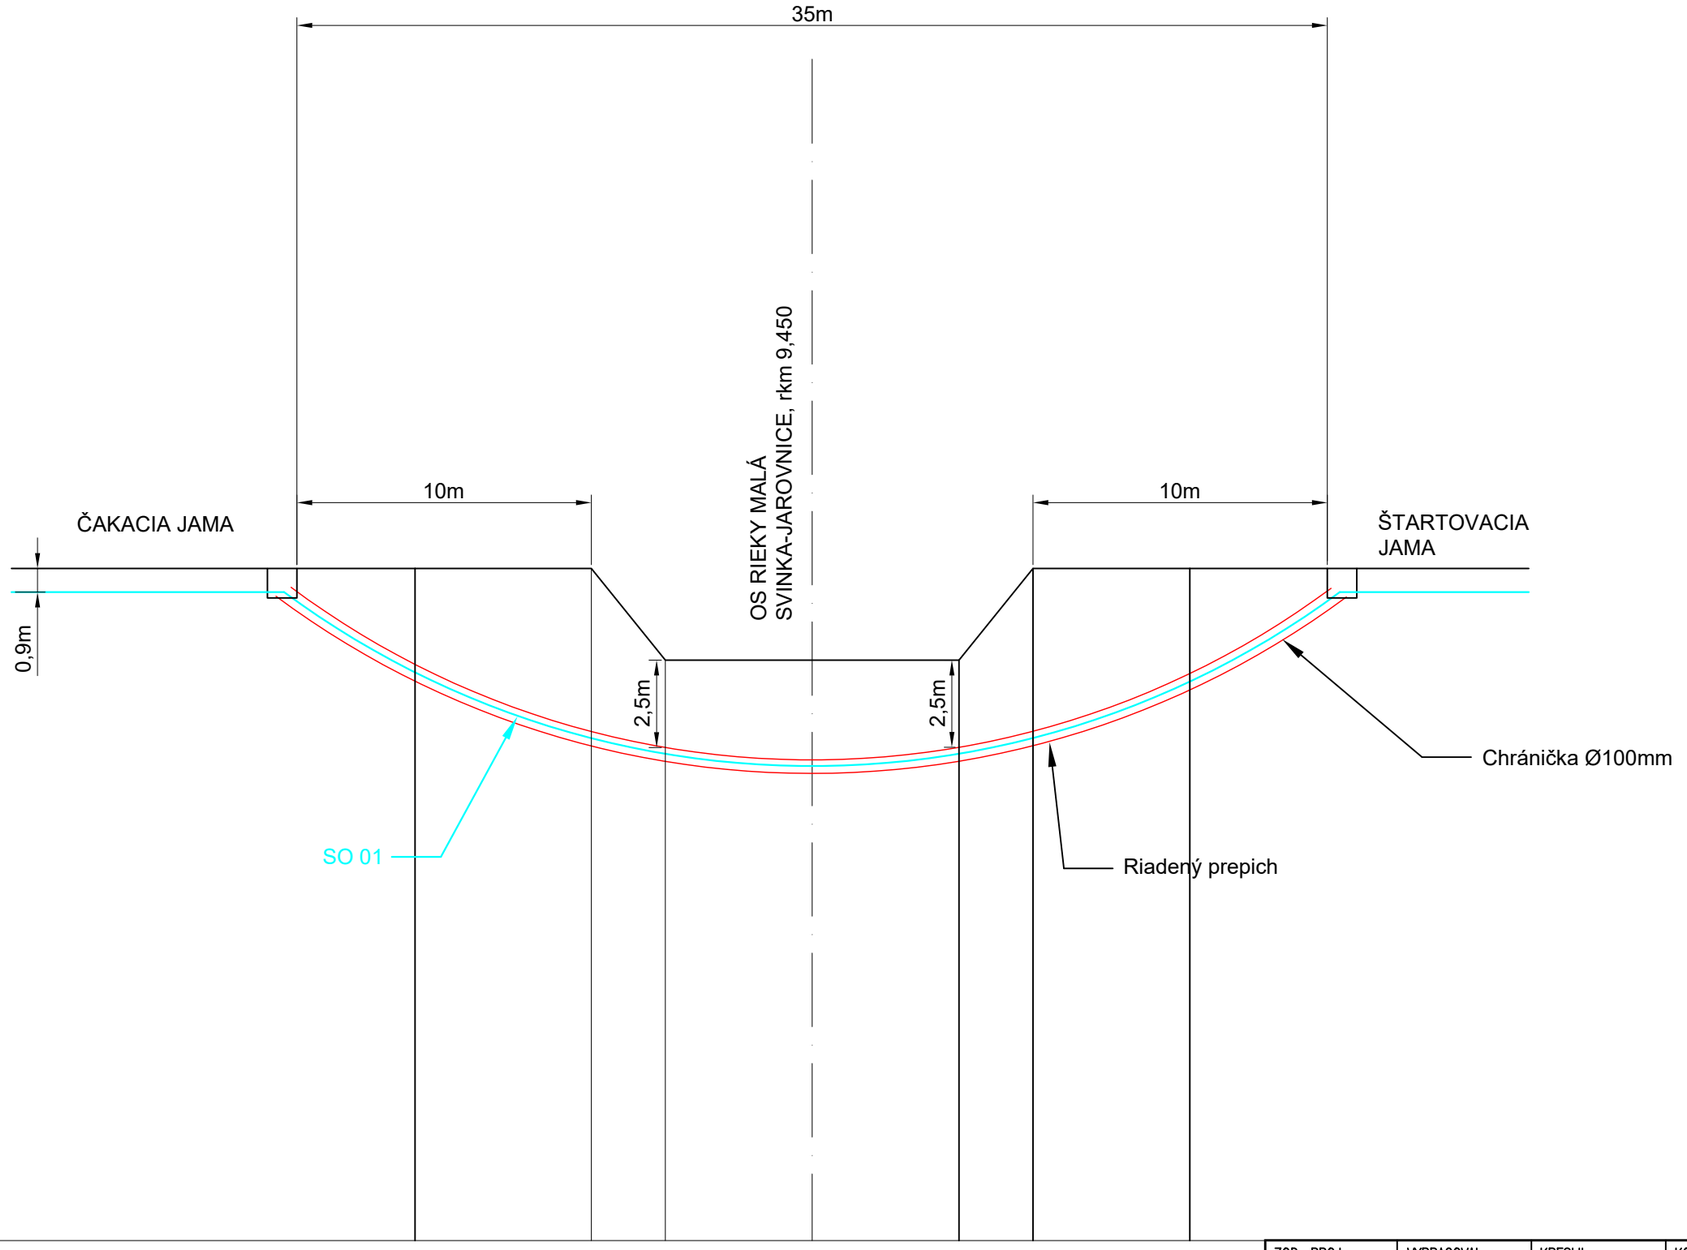


ZOD. PROJ.:	VYPRACOVAL :	KRESLIL :	KONTROLOVAL
ING. MAGDA	ING. L. JAKUBKO	ING. L. JAKUBKO	ING. MAGDA

KRAJ : PREŠOVSKÝ

STAVEBNÍK : PRESNET–profi s.r.o., Urbánkova 1, 080 01 PREŠOV

STAVBA :

Telekomunikačná trasa Hrabkov, Fričovce, Župčany, Ražňany

OBSAH :

Rez riadeného prepichu popod rieku Malá Svinka–Jarovnice

Presnet-profi s.r.o.
Urbánkova 1, 080 01 Prešov
IČO: 44 920 130
DIČ: SK2022880684

DÁTUM :	09/2023
STUPEŇ :	DÚR
FORMÁT:	A3
MIERKA:	1:50
Č.PRÍLOHY:	D.R.2