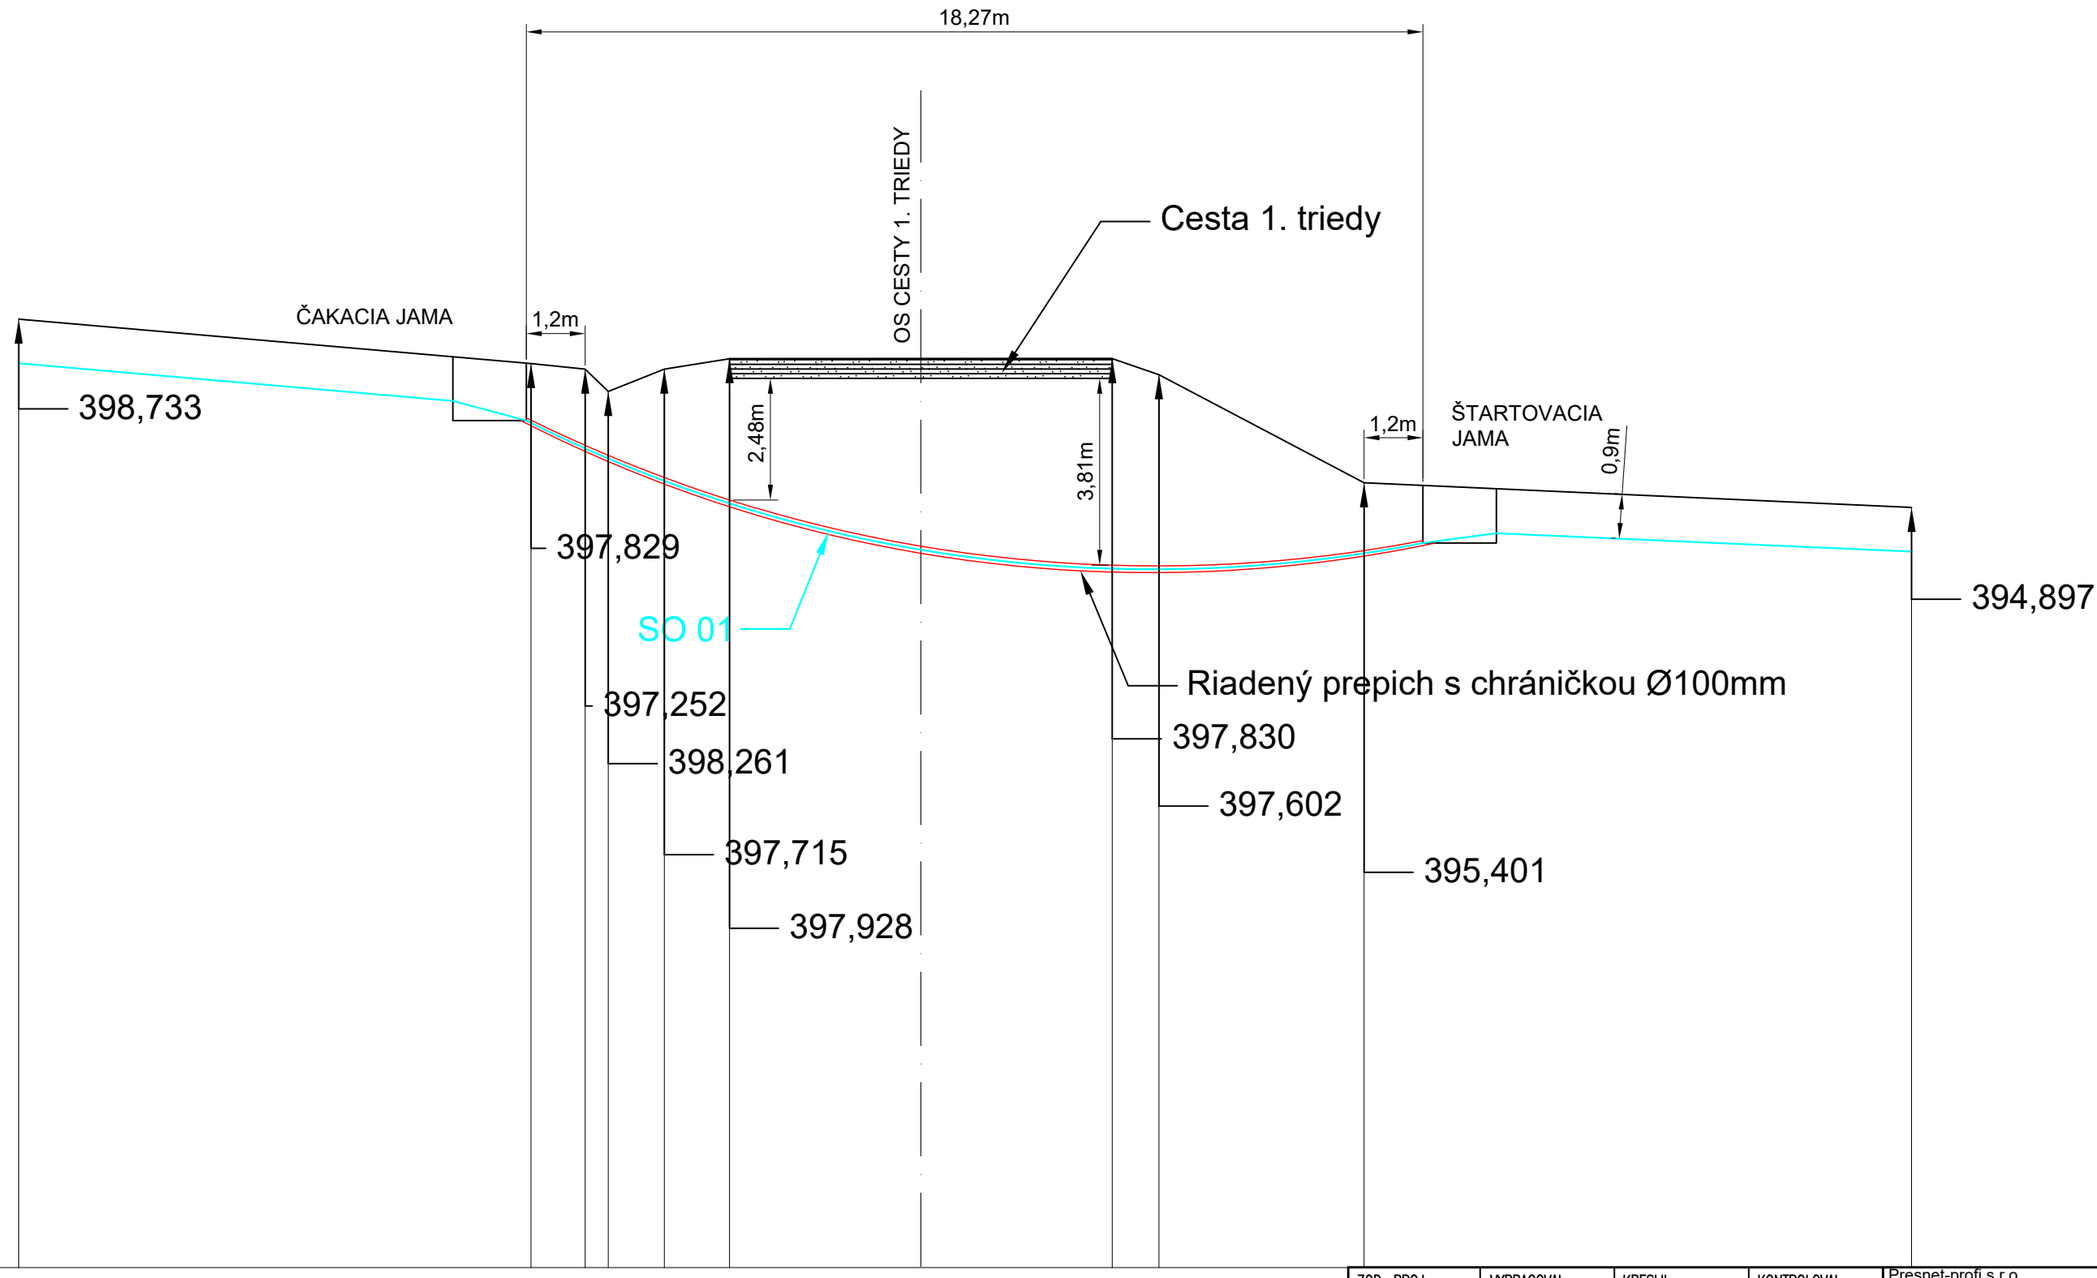


ZOD. PROJ.:	VYPRACOVAL :	KRESLIL :	KONTROLOVAL
ING. MAGDA	ING. L. JAKUBKO	ING. L. JAKUBKO	ING. MAGDA

Presnet-profi s.r.o.
Urbánkova 1, 080 01 Prešov
IČO: 44 920 130
DIČ: SK2022880684

KRAJ : PREŠOVSKÝ

STAVEBNÍK : PRESNET–profi s.r.o., Urbánkova 1, 080 01 PREŠOV

STAVBA :

Telekomunikačná trasa Hrabkov, Fričovce, Župčany, Ražňany

OBSAH :

Rez riadeného prepichu popod cestu 1. triedy

DÁTUM : 09/2023

STUPEŇ : DÚR

FORMÁT: A3

MIERKA: 1:50

Č.PRÍLOHY: D.R.SSC.2