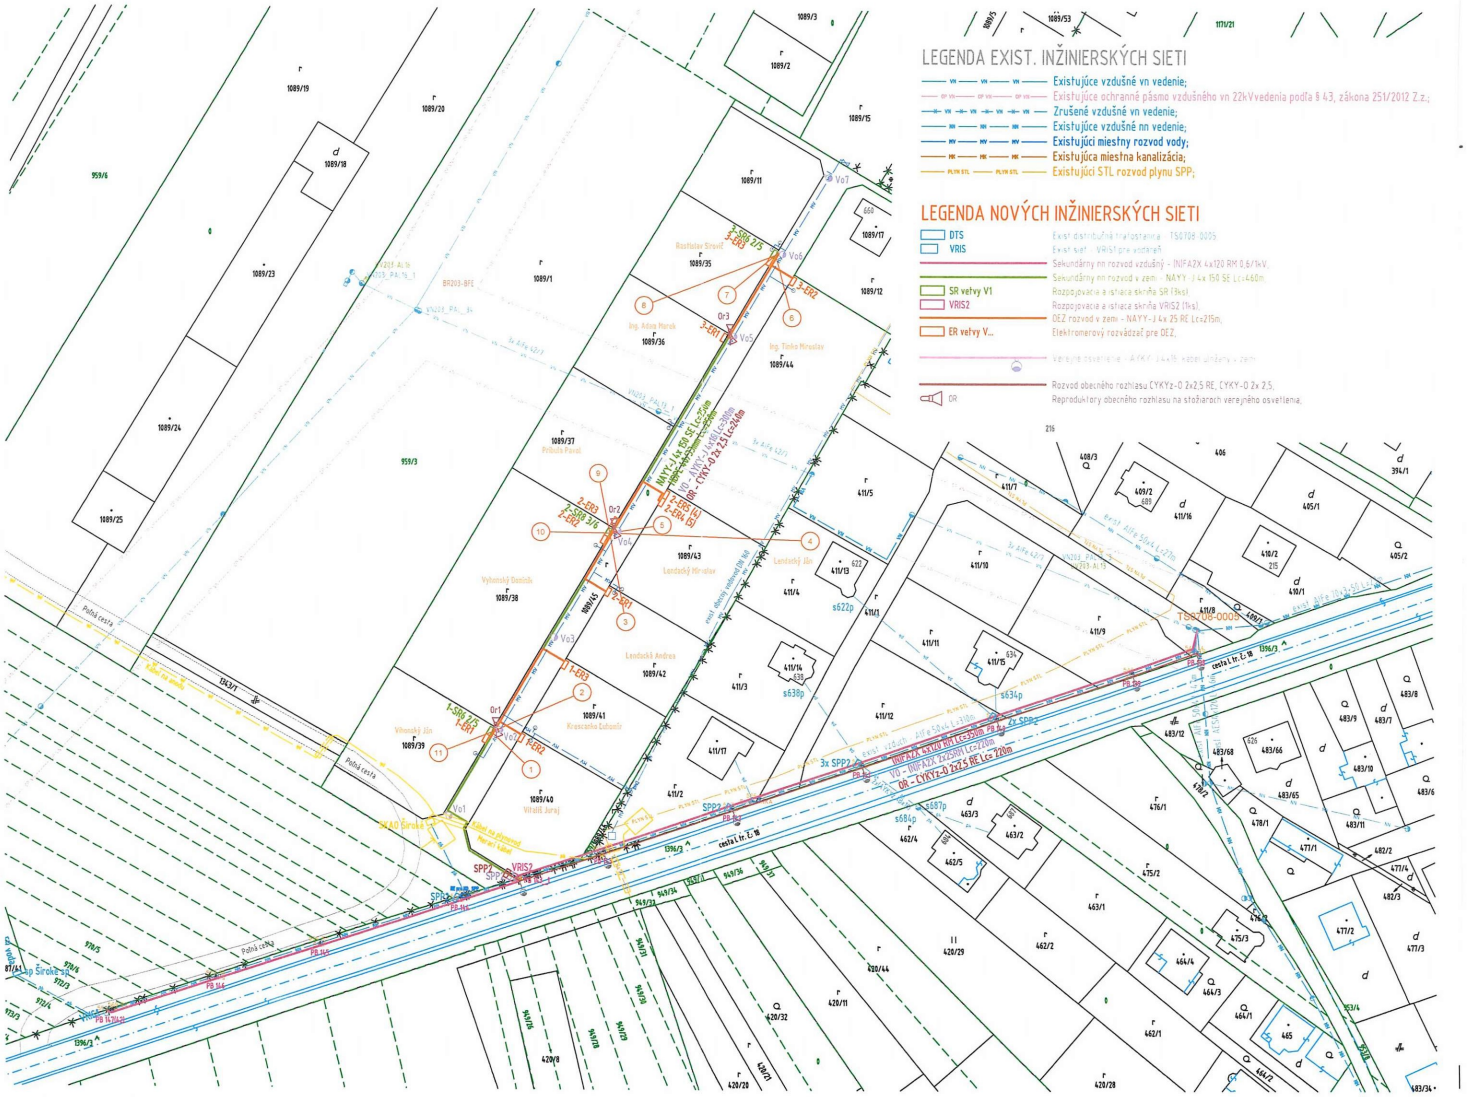

LEGENDA EXIST. INŽINIERSKÝCH SIETI
Existujúce vzdušné vn vedenie;
Existujúce ochranné pásmo vzdušného vn 22kV vedenia podľa § 43, zákona 251/2012 Z.z.;
Zrušené vzdušné vn vedenie;
Existujúce vzdušné nn vedenie;
Existujúci miestny rozvod vody;
Existujúca miestna kanalizácia;
Existujúci STL rozvod plynu SPP;
LEGENDA NOVÝCH INŽINIERSKYCH SIETI
DTS
VRIS
SR veřvy V1
VRIS2
ER veřvy V...
Existujúca distribučná trafostanica - TS6708-0005
Existujúci VRIS pre vodárne
Sekundárny nn rozvod vzdušný - INIFA2X 4x120 RM 0,6/1kV,
Sekundárny nn rozvod v zemi - NAYY-J 4x 150 SE Lc=460m
Rozpojovacia a istiaca skriňa SR (1ks)
Rozpojovacia a istiaca skriňa VRIS2 (1ks),
OEZ rozvod v zemi - NAYY-J 4x 25 RE Lc=215m,
Elektromerový rozvádzač pre OEZ,
Rozvod obecného rozhlasu CYKYz-O 2x2,5 RE, CYKY-O 2x 2,5,
Reproduktory obecného rozhlasu na stožiaroch verejného osvetlenia;
TS6708-0005
Poľná cesta
Vyhonský Basicdu
Landucký Ján
Landucká Andrea
Kráľovičová Ľubomír
Vilhanský Ján
Vilhanský Juraj
Ing. Adam Marek
Ing. Tibor Miroslav
Rastislav Strouž
Príbuda Pavol
Landucký Mir-ulav
cesta I.tr.č.18
Poľná cesta
Poľná cesta
Kríž na pôvodnom mieste
Kríž na pôvodnom mieste
Kríž Široká 20
Kríž Široká 20
Kríž Široká 20