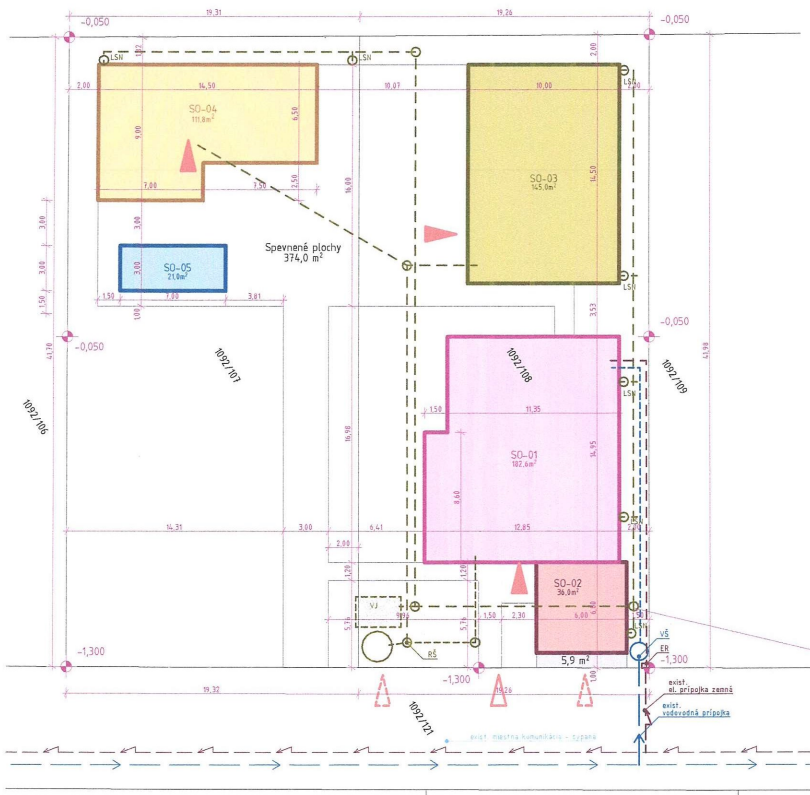


Legenda

Navrhované objekty

- SO-01 - NAVRHOVANÝ RD
- SO-02 - NAVRHOVANÝ PRÍSTREŠOK
- SO-03 - NAVRHOVANÁ DVOJGARÁŽ A LETNÁ KUCHYŇA
- SO-04 - NAVRHOVANÝ WELLNESS A SKLAD
- SO-05 - NAVRHOVANÝ BAZÉN
- SO-06 - VODOVODNÁ PRÍPOJKA - exist.
  - NAVRHOVANÁ KANALIZAČNÁ PRÍPOJKA A ŽUMPA
  - ELEKTRICKÁ NN PRÍPOJKA A OEZ - exist.

- VŠ - exist. Vodomerná šachta a Domová časť vodovodnej prípojky
- RŠ - navrh. Revízna šachta kanalizačnej prípojky a Domová časť kanalizačnej prípojky
- ER - exist. Elektromerový rozvádzač a Domová časť el. prípojky (OEZ)
- LSN - VJ - Lapač strešných naplavenín, Dažďová kanalizácia, Vsakovacia jama
- Spevnené plochy
- 123 - Hranice parciel a Čísla parciel CKN
- 456 - Hranice parciel a Čísla parciel EKN
- s.č.789 - Exist. budovy a Súpisné čísla
- Polohopisné zameranie
- Hranica pozemku
- Vstup na pozemok, Vjazd na pozemok, Vstup do objektu

Existujúce siete

- Exist. Vodovod
- Exist. Kanalizácia
- Exist. Plynovod
- Exist. Elektrina
- Exist. Dátová sieť / Rozhlas

Poznámka

- Objekt osadiť do úrovne ±0,000 = +531,50 m n.m.
- Inžinierske siete sú zakreslené informatívne
- Pred začatím výkopových prác je potrebné vytýčiť všetky inžinierske siete (správcami sietí)
- Pri nebezpečných súbehoch a križovaniach výkopy vykonať ručne
- Pri súbehoch a križovaniach dodržať minimálne dovolené vzdialenosti stanovené STN 73 6005

OBEC ŠIROKÉ
Stavebný úrad
Schválené za podmienok uvedených
v rozhodnutí zo dňa 17.05.2022
SOÚ OÚ-ŠI/2017 - OcÚ 115/2/2017 - JR
V Širokom dňa 17.05.2022

±0,000 = +531,50 m n.m.

Ing. Ján Vadás
Družstevná 490/6
094 13 Sačurov
janvadas@gmail.com
+421 915 333 870

vypracoval

investor: Jaroslav Juhás a manž. Andrea
Široké 652, 082 37 Široké

stavba: Rodinný dom - novostavba
Široké, parc. č. 1092/107, 1092/108

stupeň: Projekt pre stavebné povolenie
dátum: 03/2022

obsah: Situácia celková
mierka: 1:250
č. výkresu: C.2