


LEGENDA

- EXISTUJÚCA SPLAŠKOVÁ KANALIZÁCIA GRAVITAČNÁ
- EXISTUJÚCA SPLAŠKOVÁ KANALIZÁCIA VÝTLAČNÁ
- Š1 — NAVRHOVANÁ SPLAŠKOVÁ KANALIZÁCIA KANALIZAČNÁ ŠACHTA
- NAVRHOVANÁ SPLAŠKOVÁ KANALIZÁCIA TRASA CEZ ZÁHRADY

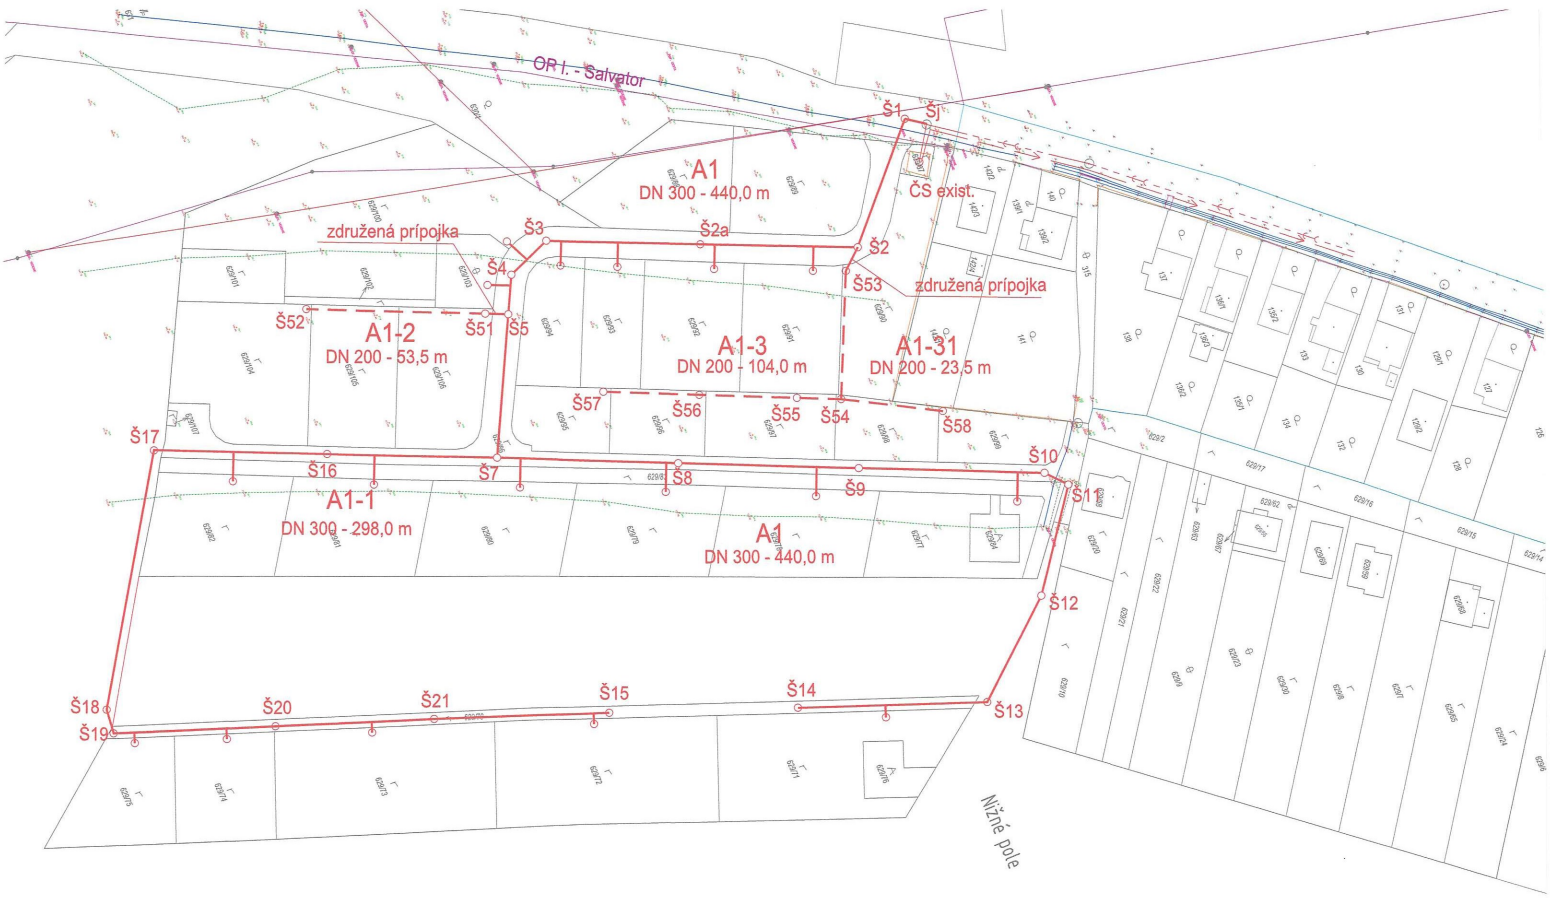

ZODPOVEDNÝ PROJEKTANT/RESPONSIBLE:	ING. MIROSLAVA GABÁNIOVÁ	PARÉ/SET:	STRIX ING. ARCH. MAREK JÓZEF GRYGLAK 082 36 LIPOVCE 228
VYPRACOVAL/ELABORATED BY:	ING. MIROSLAVA GABÁNIOVÁ		
KRESLIL/DREW:	ING. MIROSLAVA GABÁNIOVÁ		
INVESTOR/CLIENT:	OBEC LIPOVCE Obecný úrad, Lipovce 92, 082 36 Lipovce		
MIESTO STAVBY/SITE LOCATION:	LIPOVCE		
NÁZOV STAVBY/PROJECT:	Rozšírenie kanalizačnej siete v obci Lipovce – Nižné pole	STUPEŇ/PHASE:	DÚR
		ČASŤ/PART:	B.4 – VÝKRESY
OBJEKT/STRUCTURE:	SO 01 Splašková kanalizácia SO 02 Kanalizačné prípojky	DÁTUM/DATE:	10/2020
		FORMÁT/SIZE:	3xA4
OBSAH DOKUMENTU/DOCUMENT CONTENT:	SITUÁCIA NA PODKLADE KATASTRÁLNEJ MAPY	MIERKA/SCALE:	1:1000
		Č. VÝKRESU/ DRAWING NO.:	B.4-2