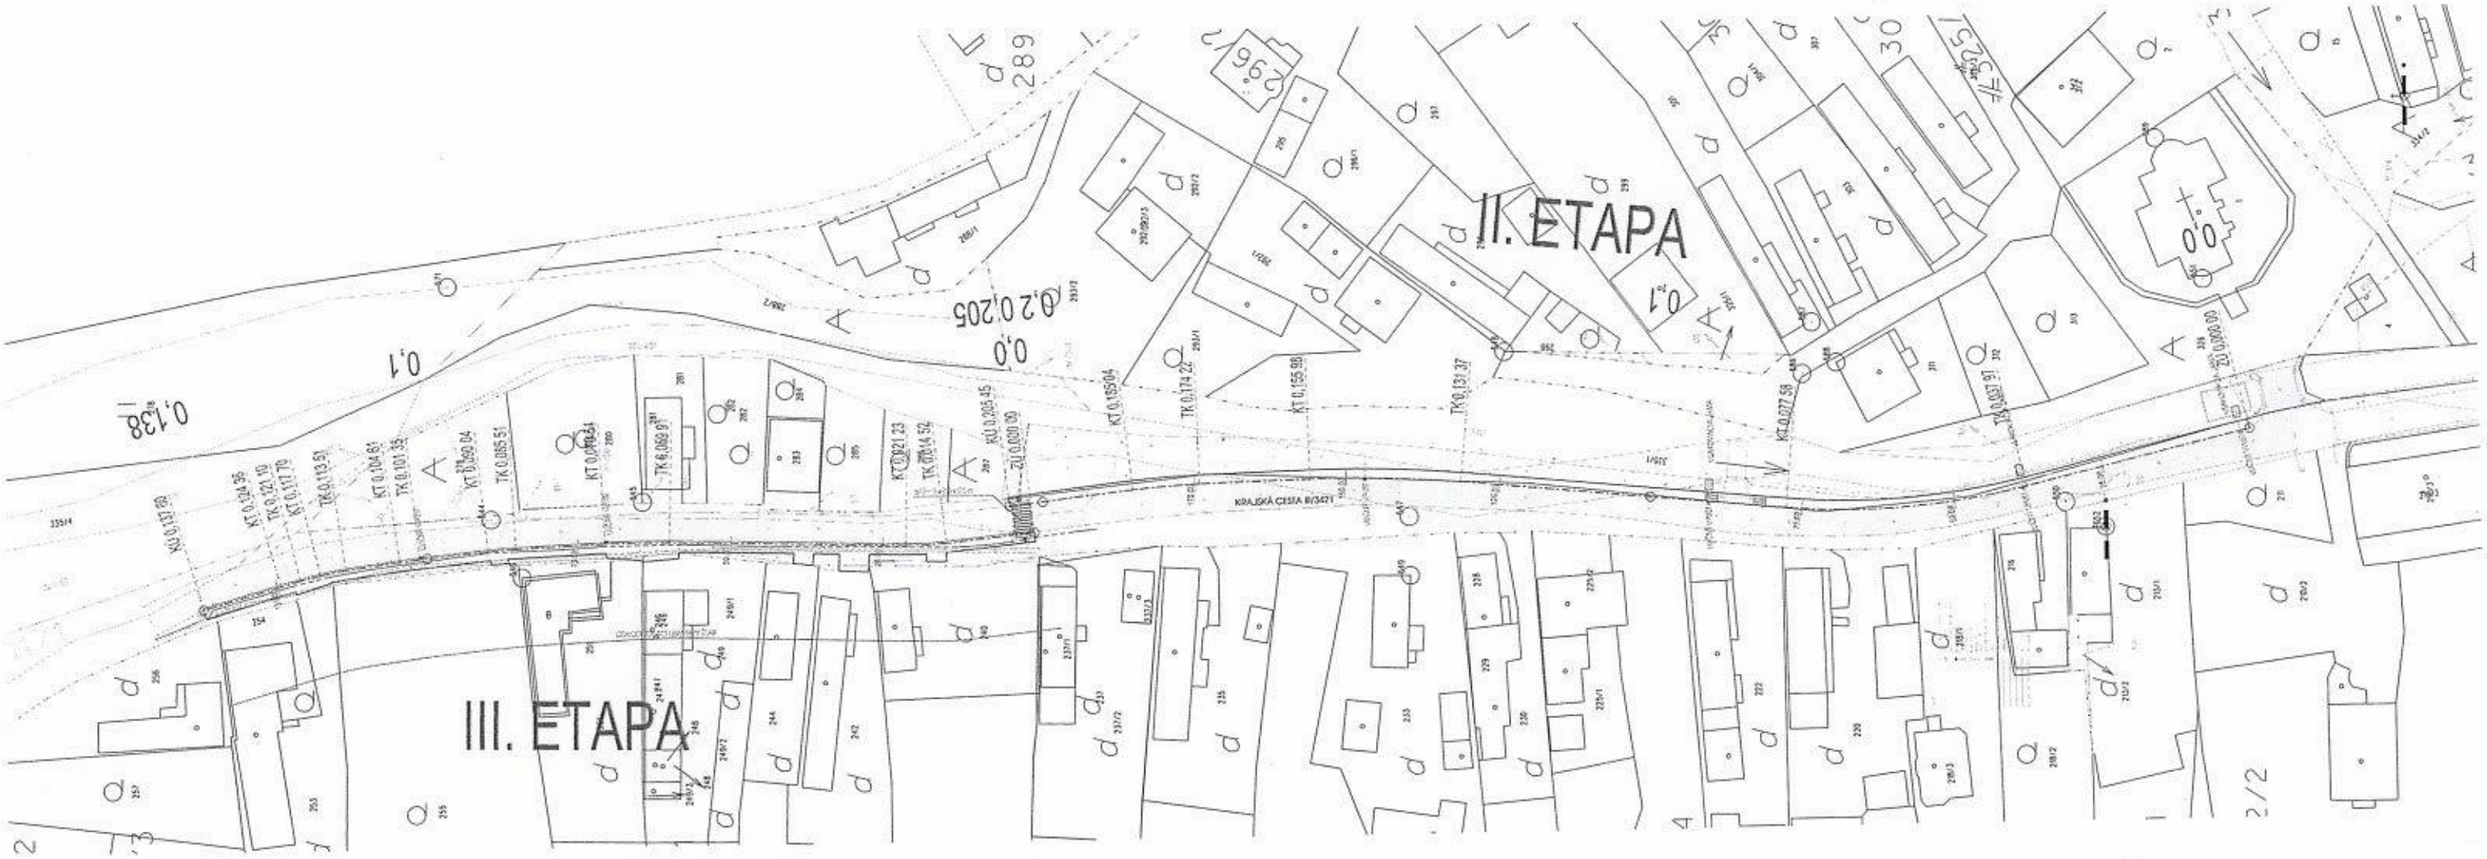


LEGENDA ČIAR

ZAMERANIE EXISTUJÚCEHO STAVU

DAŽĎOVÁ KANALIZÁCIA

NAVRHOVANÝ STAV

KAT. MAPA

LEGENDA POVRCHOV

PLOCHY PRE PEŠÍCH – BETÓNOVÁ DLAŽBA

EXISTUJÚCE KOMUNIKÁCIE

CHODNÍK VO VÝHLADE

OBEC ŠIROKÉ
Stavebný úrad

Schválené za podmienok uvedených

v rozhodnutí zo dňa 14.08.2023

pod 238/1/2022-OcÚ-Si-297/2022-Li/062/2022-03

V Širokom dňa 17.08.2023

SLOVENSKÁ REPUBLIKA OBEC ŠIROKÉ

VYPRACOVAL: Ing. MIROSLAV LEŠKO	ZODPOVEDNÝ PROJEKTANT: Ing. MIROSLAV LEŠKO	HLAVNÝ INŽINIER PROJEKTU: Ing. MIROSLAV LEŠKO

mies projekt
+421 907 306 637
www.miesprojekt.com
miroslavlesko@gmail.com

STAVEBNÍK: OBEC ÚPOVCE, ÚPOVCE 92, 087 36

MIESTO STAVBY: K. Ú. ÚPOVCE, P. Č. E - 1104/1, 1131/5

STAVBA:

ÚPOVCE – CHODNÍK II. A III. ETAPA

PRÍLOHA: SITUÁCIA

DÁTUM:	NOVEMBER 2021
ČÍSLO ZÁKAZKY:	21-012
STUPEŇ PD:	DSP
MIERKA: 1:500	ČÍSLO PRÍLOHY: 3