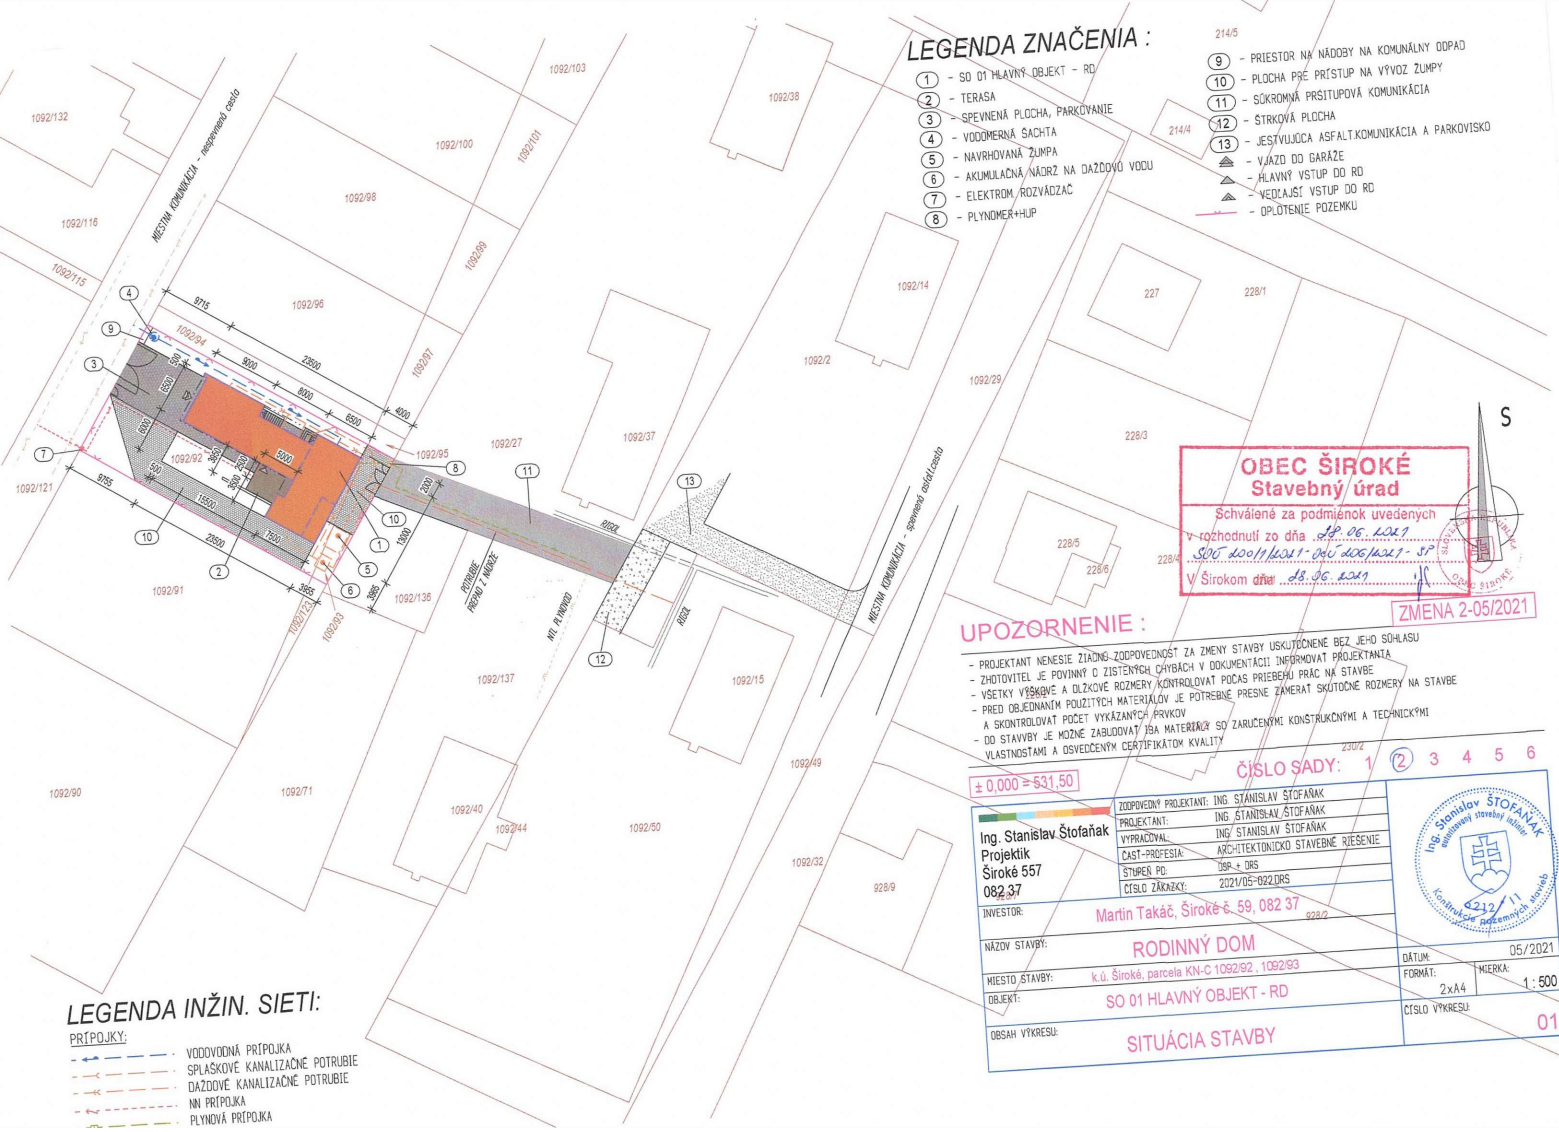


LEGENDA ZNAČENIA :

1. – SO 01 HLAVNÝ OBJEKT - RD
2. – TERASA
3. – SPEVNENÁ PLOCHA, PARKOVANIE
4. – VODOMERNÁ ŠACHTA
5. – NAVRHOVANÁ ŽUMPA
6. – AKUMULAČNÁ NÁDRŽ NA DAŽĎOVÚ VODU
7. – ELEKTROM. ROZVÁDZAČ
8. – PLYNOMER+HUP
9. – PRIESTOR NA NÁDOBY NA KOMUNÁLNY ODPAD
10. – PLOCHA PRE PRÍSTUP NA VÝVOZ ŽUMPY
11. – SÚKROMNÁ PRÍSTUPOVÁ KOMUNIKÁCIA
12. – STRKOVÁ PLOCHA
13. – JESTVUJÚCA ASFALT.KOMUNIKÁCIA A PARKOVISKO

– VJAZD DO GARÁŽE
– HLAVNÝ VSTUP DO RD
– VEDĽAJŠÍ VSTUP DO RD
– OPLOTENIE POZEMKU

LEGENDA INŽIN. SIETI:

PRÍPOJKY:

- VODOVODNÁ PRÍPOJKA
- SPLAŠKOVÉ KANALIZAČNÉ POTRUBIE
- DAŽĎOVÉ KANALIZAČNÉ POTRUBIE
- NN PRÍPOJKA
- PLYNOVÁ PRÍPOJKA

OBEC ŠIROKÉ
Stavebný úrad
Schválené za podmienok uvedených
V rozhodnutí zo dňa 29.06.2021
SOÚ 420/1/2021-OSÚ 426/2021-SP
V Širokom dňa 08.06.2021

ZMENA 2-05/2021

UPOZORNENIE :

- PROJEKTANT NENESIE ŽIADNU ZODPOVEDNOSŤ ZA ZMENY STAVBY USKUTOČNENÉ BEZ JEHO SÚHLASU
- ZHOTOVITEĽ JE POVINNÝ O ZISTENÝCH CHYBÁCH V DOKUMENTÁCII INFORMOVAŤ PROJEKTANTA
- VŠETKY VÝŠKOVÉ A DĹŽKOVÉ ROZMERY KONTROLOVAŤ POČAS PRIEBEHU PRÁC NA STAVBE
- PRED OBJEDNANÍM POUŽITÝCH MATERIÁLOV JE POTREBNÉ PRESNE ZAMERAŤ SKUTOČNÉ ROZMERY NA STAVBE A SKONTROLOVAŤ POČET VYKÁZANÝCH PRVKOV
- DO STAVBY JE MOŽNÉ ZABUDOVAŤ IBA MATERIÁLY SO ZARUČENÝMI KONŠTRUKČNÝMI A TECHNICKÝMI VLASTNOSŤAMI A OSVEDČENÝM CERTIFIKÁTOM KVALITY

± 0,000 = 531,50

ČÍSLO SADY: 1 (2) 3 4 5 6

Ing. Stanislav Štofaňak Projektik Široké 557 082 37	ZODPOVEDNÝ PROJEKTANT: ING. STANISLAV ŠTOFAŇAK PROJEKTANT: ING. STANISLAV ŠTOFAŇAK VYPRACOVAL: ING. STANISLAV ŠTOFAŇAK ČAST-PROFESIA: ARCHITEKTONICKO STAVEBNÉ RIEŠENIE STUPEŇ PD: DSP + DRS ČÍSLO ZÁKAZKY: 2021/05-022DRS
INVESTOR:	Martin Takáč, Široké č. 59, 082 37
NÁZOV STAVBY:	RODINNÝ DOM
MIESTO STAVBY:	k.ú. Široké, parcela KN-C 1092/92 , 1092/93
OBJEKT:	SO 01 HLAVNÝ OBJEKT - RD
OBSAH VÝKRESU:	SITUÁCIA STAVBY

Ing. Stanislav ŠTOFAŇAK autorizovaný stavebný inžinier 4212 / 11 Konštrukcie pozemných stavieb

DÁTUM: 05/2021
FORMÁT: 2xA4
MIERKA: 1 : 500
ČÍSLO VÝKRESU: 01