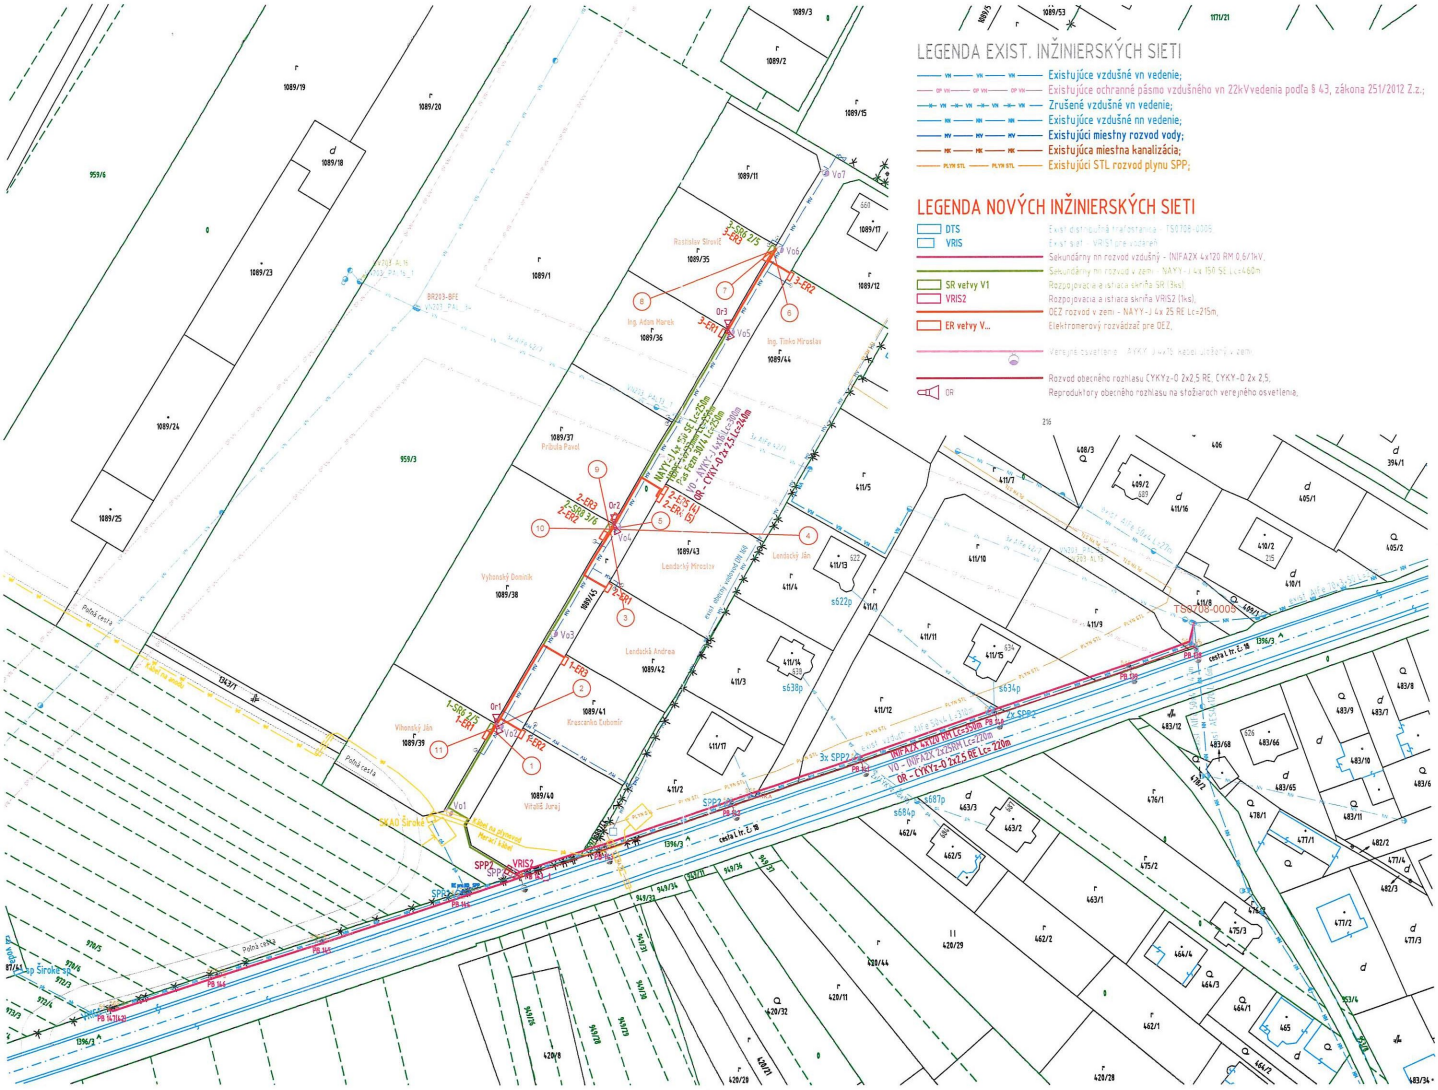

LEGENDA EXIST. INŽINIERSKÝCH SIETI
Existujúce vzdušné vn vedenie;
Existujúce ochranné pásmo vzdušného vn 22kV vedenia podľa § 43, zákona 251/2012 Z.z.;
Zrušené vzdušné vn vedenie;
Existujúce vzdušné nn vedenie;
Existujúci miestny rozvod vody;
Existujúca miestna kanalizácia;
Existujúci STL rozvod plynu SPP;
LEGENDA NOVÝCH INŽINIERSKÝCH SIETI
DTS
VRIS
SR vetvy V1
VRIS2
ER vetvy V...
Sekundárny nn rozvod vzdušný - (NFA2X 4x120 RM 0,6/1kV,
Sekundárny nn rozvod v zemi - NAYY-J 4x 150 SE Lc=460m
Rozpojovacia a istiaca skriňa SR (1ks)
Rozpojovacia a istiaca skriňa VRIS2 (1ks),
OEZ rozvod v zemi - NAYY-J 4x 25 RE Lc=215m,
Elektromerový rozvádzač pre OEZ,
Rozvod obecného rozhlasu CYKYz-O 2x2,5 RE, CYKY-O 2x 2,5,
Reproduktory obecného rozhlasu na stožiaroch verejného osvetlenia,
TS0708-0005
Ing. Adam Marek
Ing. Tinko Miroslav
Pribula Pavel
Vyhonský Dominik
Landecký Miroslav
Landecký Ján
Landecká Andrea
Kruscenisz Ľubomír
Vinarský Juraj
Rastislav Slivová
Pobočná cesta
cesta II. tr. č. 18
Pobočná cesta
Pobočná cesta
Pobočná cesta

DOTKNUTÉ ÚZEMIE SO 01

Kataster – Široké
Úprava DTS 0708-0005
KN-C 411/1; orná pôda;

DOTKNUTÉ ÚZEMIE SO 02

Kataster – Široké
Úprava vzd. sek. nn rozvodov
KN-C 411/1; orná pôda;
KN-C 411/9; orná pôda;
KN-C 411/12; orná pôda;
KN-C 411/2; orná pôda;
KN-C 1089/40; orná pôda;
KN-E 1399/3; ostatná plocha;
KN-C 1089/45; orná pôda;

DOTKNUTÉ ÚZEMIE SO 03

Kataster – Široké
NN rozvod - vetva V1
KN-C 1089/45; orná pôda;
Slirine SR z vetvy V1
1-SR6 2/5 - KN-C 1089/39; orná pôda;
2-SR8 3/6 - KN-C 1089/38; orná pôda;
3-SR6 2/5 - KN-C 1089/35; orná pôda;

DOTKNUTÉ ÚZEMIE SO 04

Kataster – Široké
OEZ z vetvy V1
KN-C 1089/40; orná pôda;
KN-C 1089/41; orná pôda;
KN-C 1089/42; orná pôda;
KN-C 411/4; orná pôda;
KN-C 1089/43; orná pôda;
KN-C 1089/44; orná pôda;
KN-C 1089/36; orná pôda;
KN-C 1089/37; orná pôda;
KN-C 1089/38; orná pôda;
KN-C 1089/39; orná pôda;

DOTKNUTÉ ÚZEMIE SO 05

Kataster – Široké
Verejné osvetlenie
KN-C 1089/45; orná pôda;

DOTKNUTÉ ÚZEMIE SO 05

Kataster – Široké
Obecný rozhlas
KN-C 1089/45; orná pôda;

OBEC ŠIROKÉ
Stavebný úrad
Schválené za podmienok uvedených
v rozhodnutí zo dňa 29. 10. 2021
pod. 301/1/2021 - Oču 295/2021 - SP
V Širokom dňa 29. 10. 2021

SLOVENSKÁ REPUBLIKA OBEC ŠIROKÉ

OBJEKTOVÁ SKLADBA

SO 01 – Úprava distribučnej trafostanice TS 0708-0005
SO 02 – Úprava vzdušných sekundárnych nn rozvodov
SO 03 – Sekundárny nn rozvod
SO 04 – Odberné elektrické zariadenie
SO 05 – Verejné osvetlenie
SO 06 – Obecný rozhlas

Ing. Martin MAGDA
autorizovaný stavebný inžinier
3733 * TA * 5-3

1

TENTO VÝKRES JE ORIGINÁL, JEHO KOPÍROVANIE BEZ SÚHLASU MAJITEĽA JE TRESTNÉ PODĽA §18, ODST. 2c) ZÁKONA č. 185/2015 Z.z.

VYPRACOVAL	M MAGDA AS/	KONTROLOVAL DŇA	ZMENA	DÁTUM:	Vlastník výkresu podľa zákona 618/2003 Z.z.
KRESLIL	-	M MAGDA AS/		DÁTUM:	
ZODPOVEDNÝ PROJEKTANT	M MAGDA AS/	OSVEDČENIE IBP, ČÍSLO: S2008/00172/31/EIC COO/EZ		LICENCIA: 3733 / OSVEDČENIE SKSI: 3733×TA×5-3	

Martin MAGDA, 082 38 Vitaz 406
autorizovaný stavebný inžinier
☎ 0905 401 190
ejprom@pp.psg.sk

PRACUJEME PRECÍZNE A ZODPOVEDNE!

OBEC ŠIROKÉ
IBV Lany 11 RD
SO 01, SO 02, SO 03, SO 04, SO 05, SO 06

Celková situácia

STUPEŇ	DSP		
DÁTUM	August 2021		
MERÍTKO	1:1000	ČÍSLO VÝKRESU	C1
INVESTOR	Východoslovenská distribučná a.s. Mlynská 31, 042 91 Košice	ARCHÍVNE ČÍSLO	E 31/20
INVESTOR	Pavol Pribula, Široké 623, 082 37 Široké	ZÁKAZKA ČÍSLO	31/20