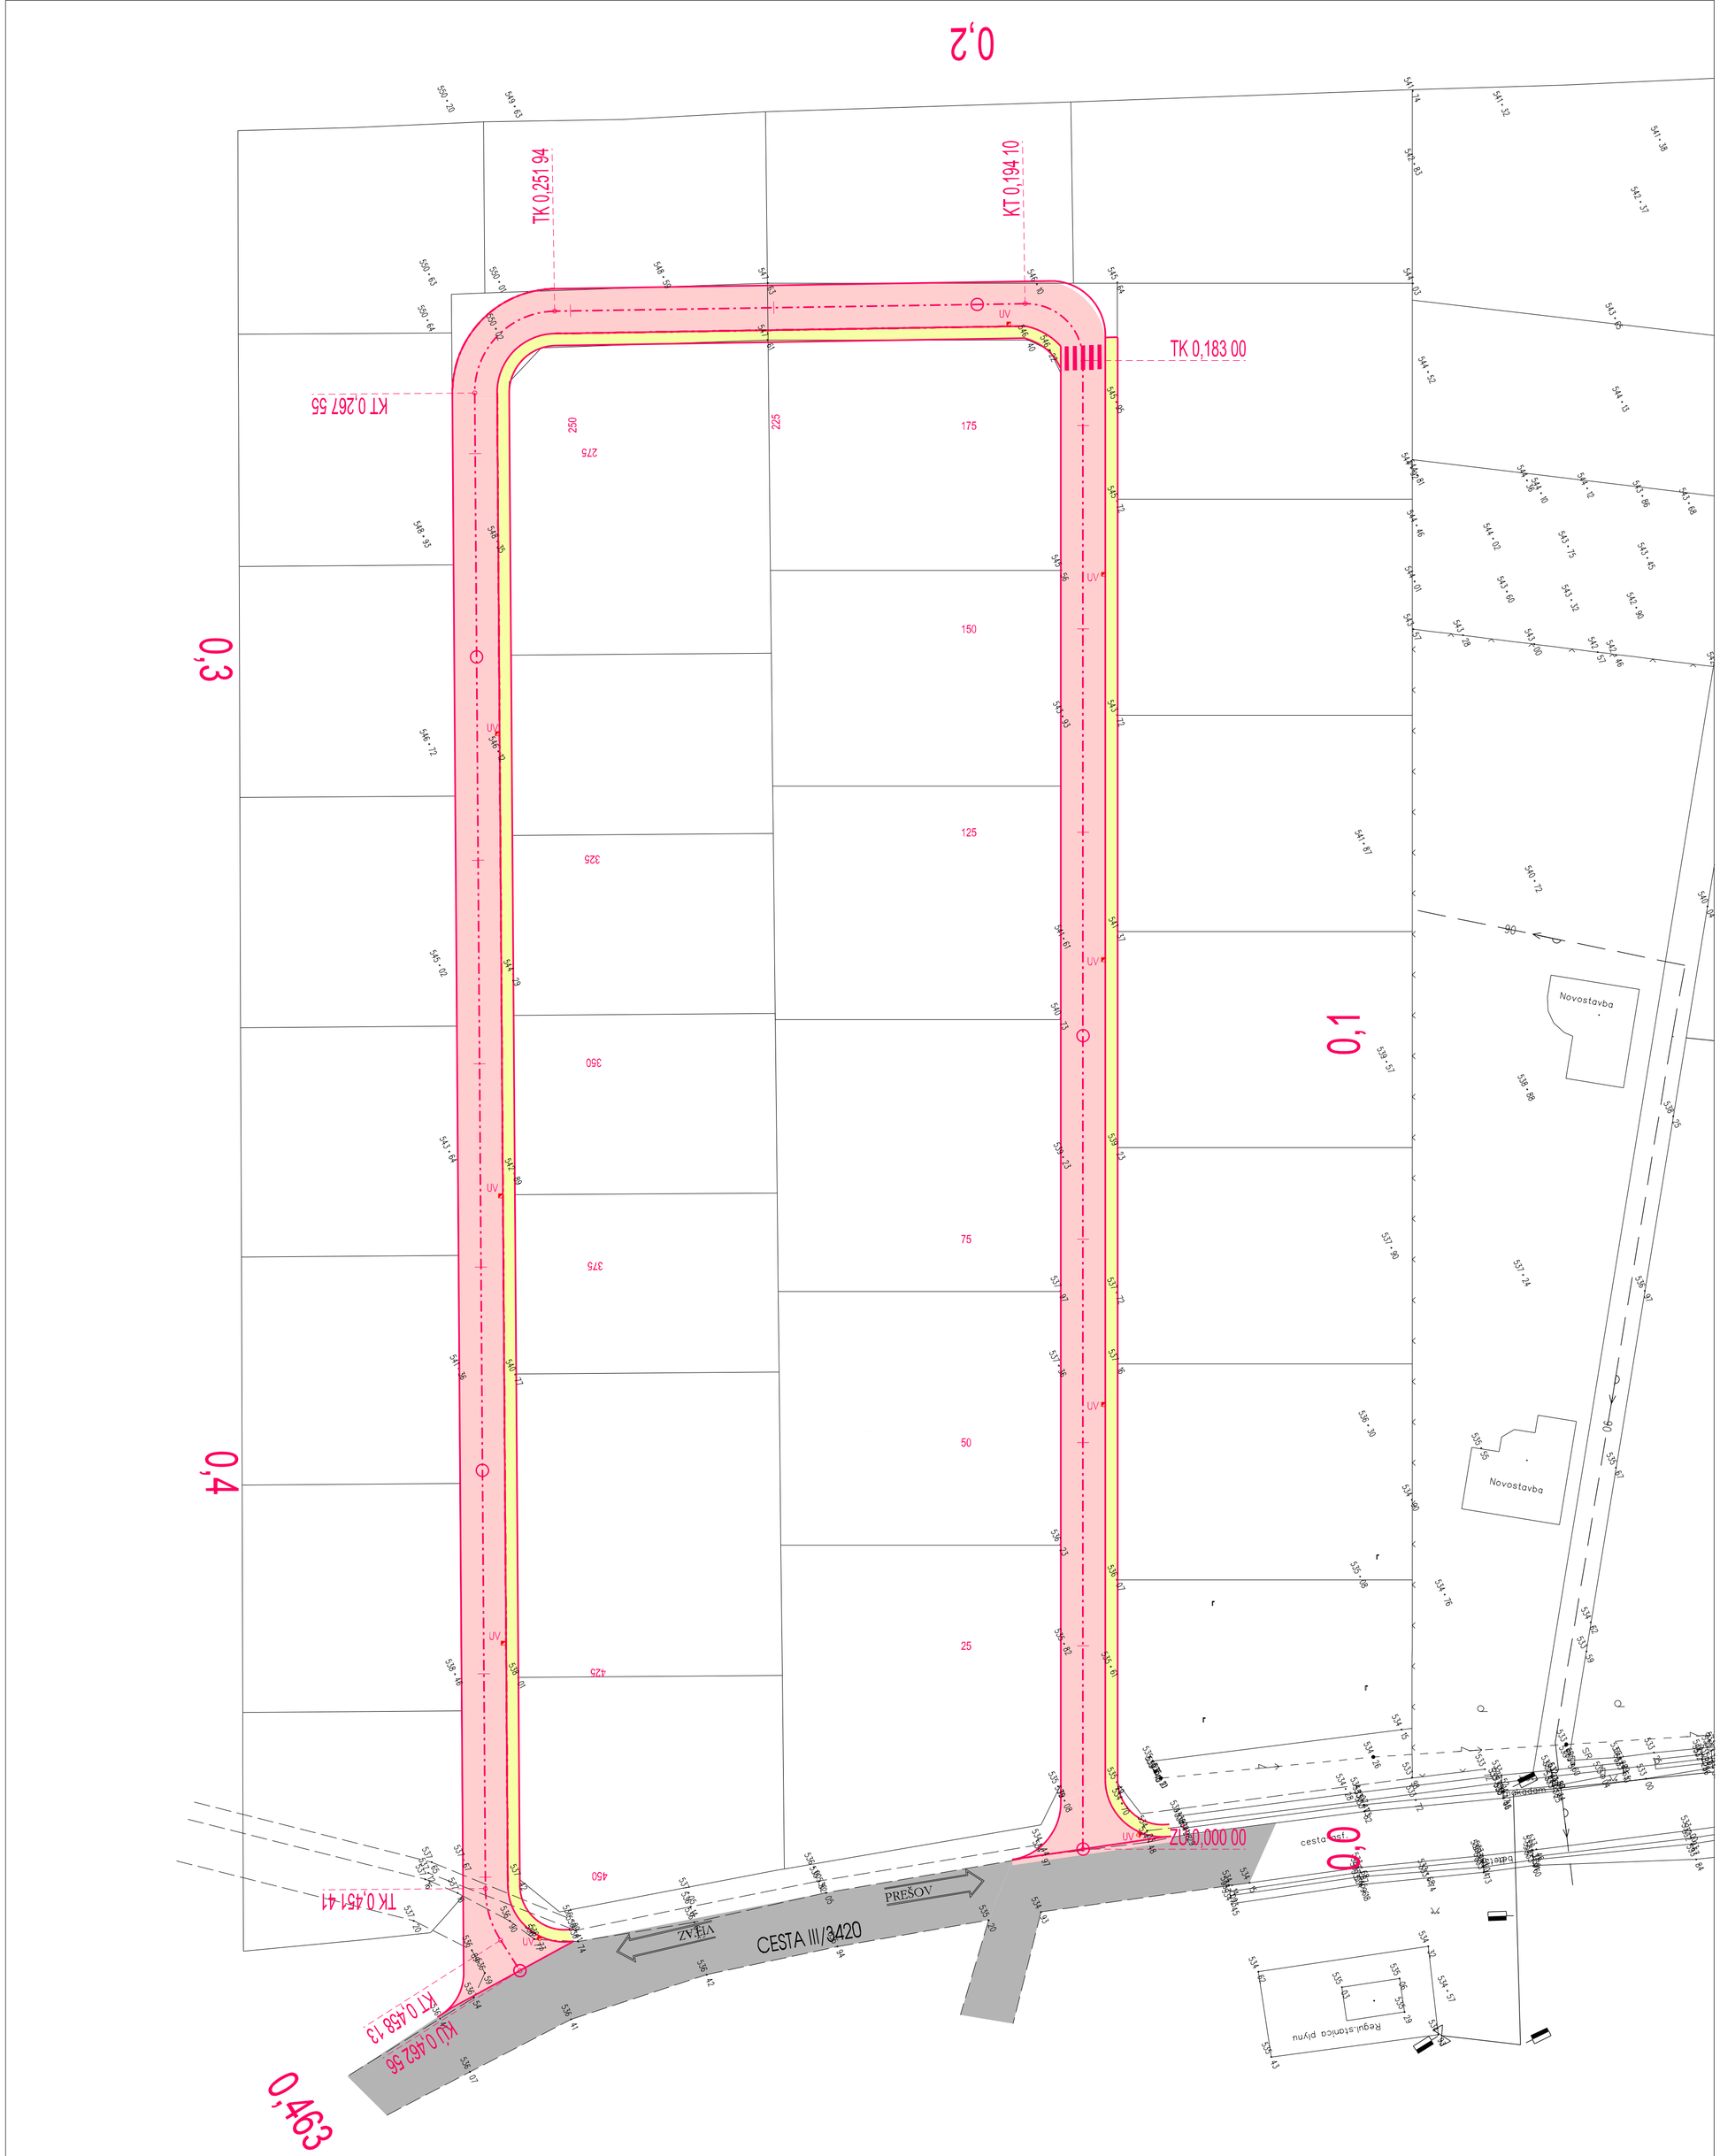


VYPRACOVAL: Ing. MIROSLAV LEŠKO	ZODPOVEDNÝ PROJEKTANT: Ing. MIROSLAV LEŠKO	HLAVNÝ INŽINIER PROJEKTU: Ing. MIROSLAV LEŠKO

STAVEBNÍK: OBEC ŠIROKÉ

MIESTO STAVBY: OBEC ŠIROKÉ

STAVBA:
ŠIROKÉ – OBYTNÁ ZÓNA HURKA

OBJEKT: MIESTNA KOMUNIKÁCIA A CHODNÍK

PRÍLOHA: SITUÁCIA

mi.les projekt
+421 907 308 837
www.milesprojekt.com
miroslavlesko@gmail.com

DÁTUM:	MÁJ 2016
ČÍSLO ZÁKAZKY:	160302
STUPEŇ PD:	DSP
MIERKA: 1:500	ČÍSLO PRÍLOHY: 3