
IS: Plynovod SPP
IS: Plynovod SPP
NN: Exist. podzemné vedenie
NN: Exist. podzemné vedenie
NN: Exist. podzemné vedenie
NN: Exist. podzemné vedenie
Exist. DB
Exist. skriňa č. 3
Exist. skriňa č. 2
Exist. skriňa č. 1
Exist. p.o.č. 2
Exist. p.o.č. 1
Exist. trafostanica
miestny polok
miestna cesta
miestna cesta
Prietlak, L=19m
Prietlak, L=16m
Prietlak, L=16m
1093/2
145
1219/3
1219/7
144
1219/2
143
1222/3
1222/2
1221/1
141/3
141/2
142/6
142/1
140
1089/2
1243/1
131/7
131/4
131/2
131/3
142/5
142/4
142/3
142/2
146/1
148/1
147/1
146/2
148/2
927/1
14

Príjazd / výjazd na diaľnicu

Pretlak, L=47m

Pretlak, L=18m

1S: T-Com

Beharovce ← štátna cesta I. triedy → Fričovce

Exist. skriňa

Exist. p.b.č. 4


Exist. p.b.č. 3

NN: Exist. podzemné vedenie

SO 01, úsek 01 -
Nový UOK - v zemi, L=443m
ÚOK: LTC ADSS-150 48 x SM,
úsek exist. p.b.č. 2 - p.b.č. 4

1009/15
1009/12
1009/11
1009/10
1009/19
1009/6
1011/14
1011/8
1011/10
1011/12
1243/8
130
129/2
129/3
129/1

OBEC ŠIR
Stavebný
Schválené za podmien
v rozhodnutí zo dňa 29.02.
SOÚ 080/11/2023 - Oku 7
V Širokom dňa 29. 02. 2

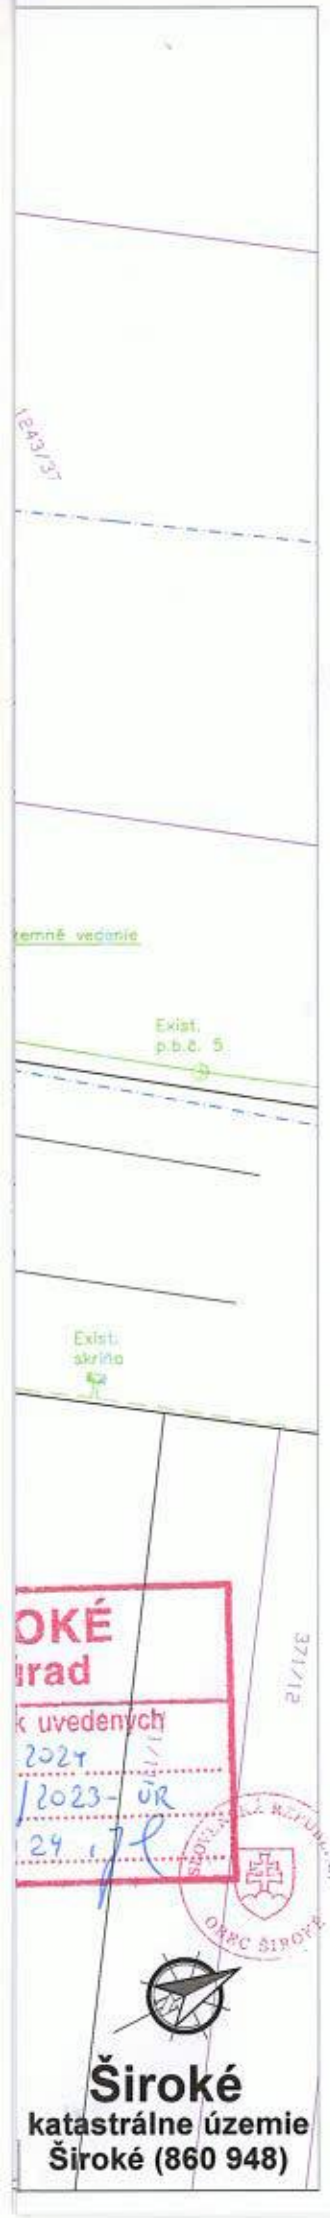

Objektová skladba:

SO 01 - Optické káblové rozvody

- Úsek 01 - ÚOK - Nové optické vedenie - v zemi

Legenda IS:

- exist. plynové potrubie
- exist. oznamovacie vedenie

Legenda:

- exist. nadzemné NN vedenie
- exist. podzemné NN vedenie
- navrh. podzemný optický kábel
- oporný múr
- exist. kiosková trafostanica
- exist. jednoduchý betónový podperný bod NN vedenia
- exist. dvojitý betónový podperný bod NN vedenia
- exist. plastová pilierová rozpojovacia skriňa SR
- 1009/6 - parcela KN-C
- 1243/36 - parcela UO-E

ROZVODNÁ SIEŤ : NN - 3/PEN AC 400/230 V, 50 Hz, TN - C
NN - 1/N/PE AC 230 V, 50 Hz, TN - S (VNÚTORNÁ ELI. TR)
OCHRANA PRED ZÁSAHOM EL. PRÚDOM V NORMÁLNEJ PREVÁDZKE do 1000V: STN 33 2000-4-41:2019
412.1 ZÁKLADNÁ IZOLÁCIA ŽIVÝCH ČASTÍ
412.2.2 KRYTY
B.1 UMIESTENIE MIMO DOSAHU
OCHRANA PRED ZÁSAHOM EL. PRÚDOM PRI PORUCHE do 1000 V : STN 33 2000-4-41:2019
411.3.2 SAMOČINNÉ ODPOJENIE PRI PORUCHE
DOPLNKOVÁ OCHRANA do 1000 V : STN 33 2000-4-41:2019
415.1 DOPLNKOVÁ OCHRANA : PRÚDOVÉ CHRÁNIČE (RCD)
NÁMRAZOVÁ OBLASŤ : Ľahká - NN
VETERNÁ OBLASŤ : 1
STUPEŇ ZNEČISTENIA : III. /SILNÉ/

UPOZORNENIE :

Na projekt sa vzťahuje autorsko-právna ochrana v zmysle zákona č. 618/2003 Z.z. (Autorský zákon), v znení zákona č. 84/2007 Z.z. a preto má autor diela autorské právo na predmetné projektové dielo a to je neprevoditeľné a časovo obmedzené. Autor diela má aj výhradné právo udeľovať súhlas na prípadné prenechanie diela na využívanie tretím osobám, resp. na použitie diela alebo jeho častí na vytvorenie nového diela. Pod použitím projektového diela sa rozumie jeho zhmotnenie vo forme projektovej dokumentácie a právo autora nemožno zmluvne obmedziť ani vylúčiť.

Č. sady

Hl. inžinier projektu	Zodpovedný projektant:	Vypracoval:
Ing. KANDALA	Ing. KANDALA	KAZIMÍR
Investor:	VÝCHODOSLOVENSKÁ DISTRIBUČNÁ, a.s.	
Adresa:	MLYNSKÁ 31, 042 91 KOŠICE	

EL PRO KAN
Adresa: M. R. Štefánika 212/181
093 01 VRANOV n/T
E-mail: elprokan@elprokan.sk
Web: www.elprokan.sk

Názov stavby:

Optický prepoj Široké - Fričovce (AF4-OPT)

Archív. č.:	IP11709/2022
Formát:	5 x A4
Dátum:	01/2023
Stupeň PD:	DÚR
Číslo zák.:	IP11709
Mierka:	1 : 500
Č. výkr.:	02

Obsah: Situácia