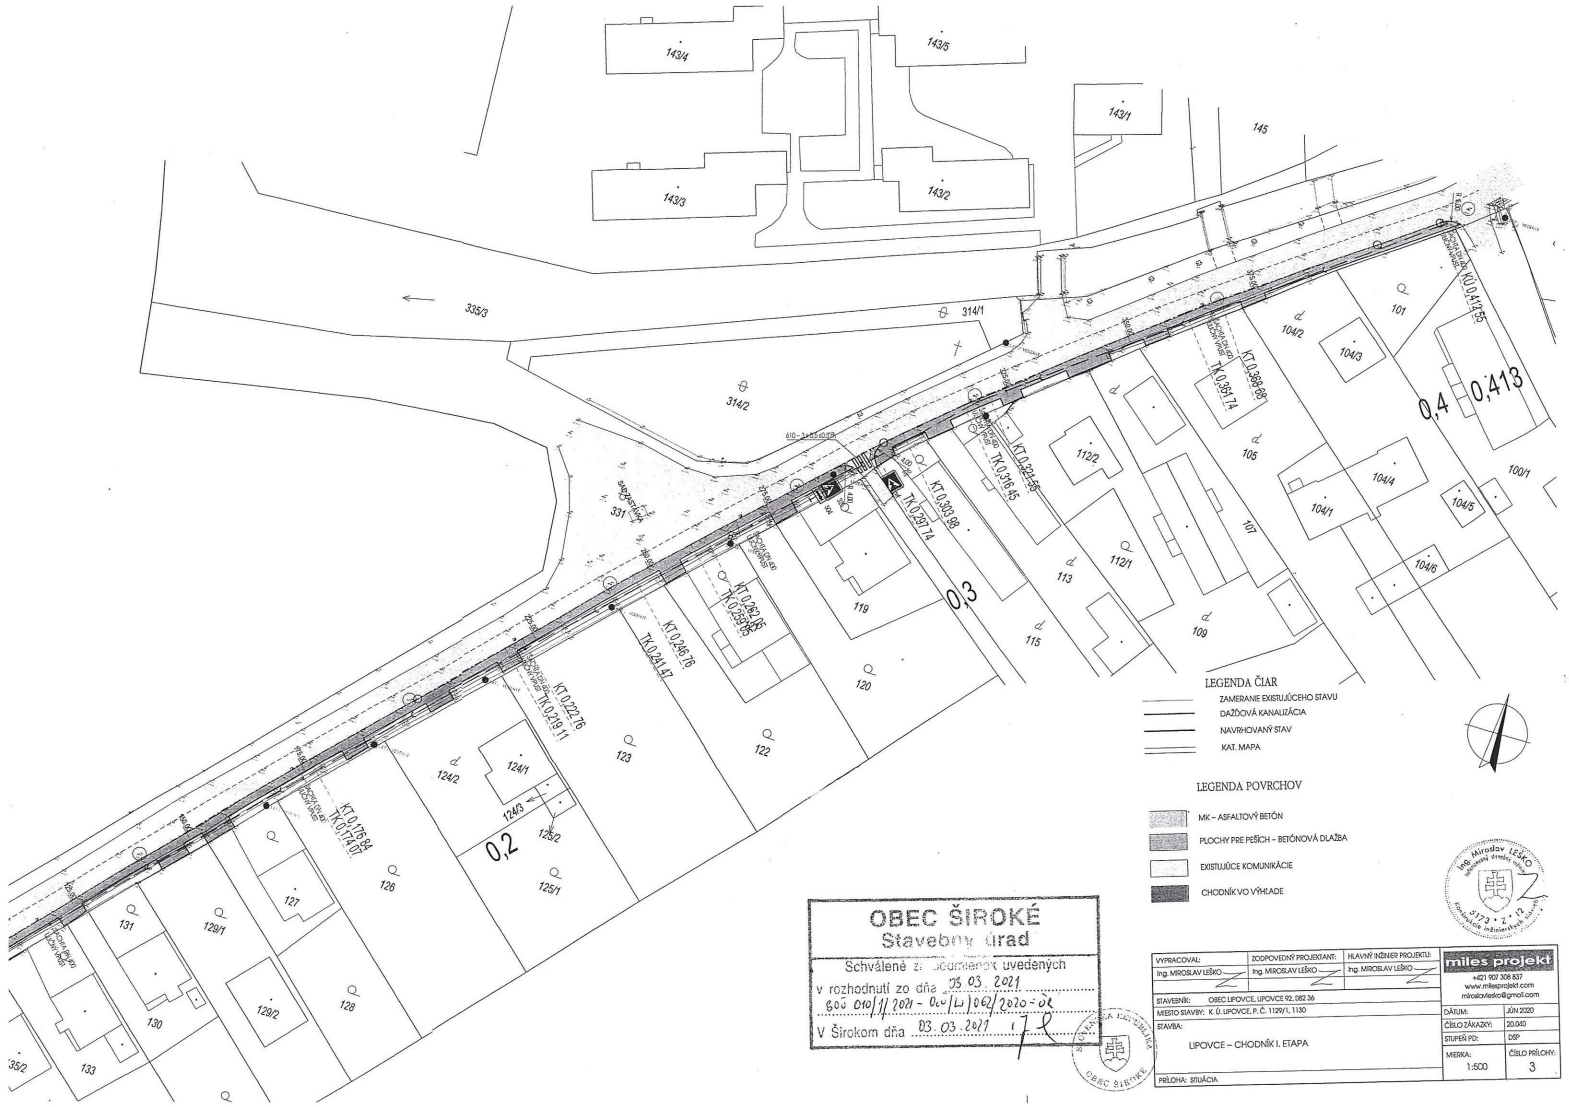
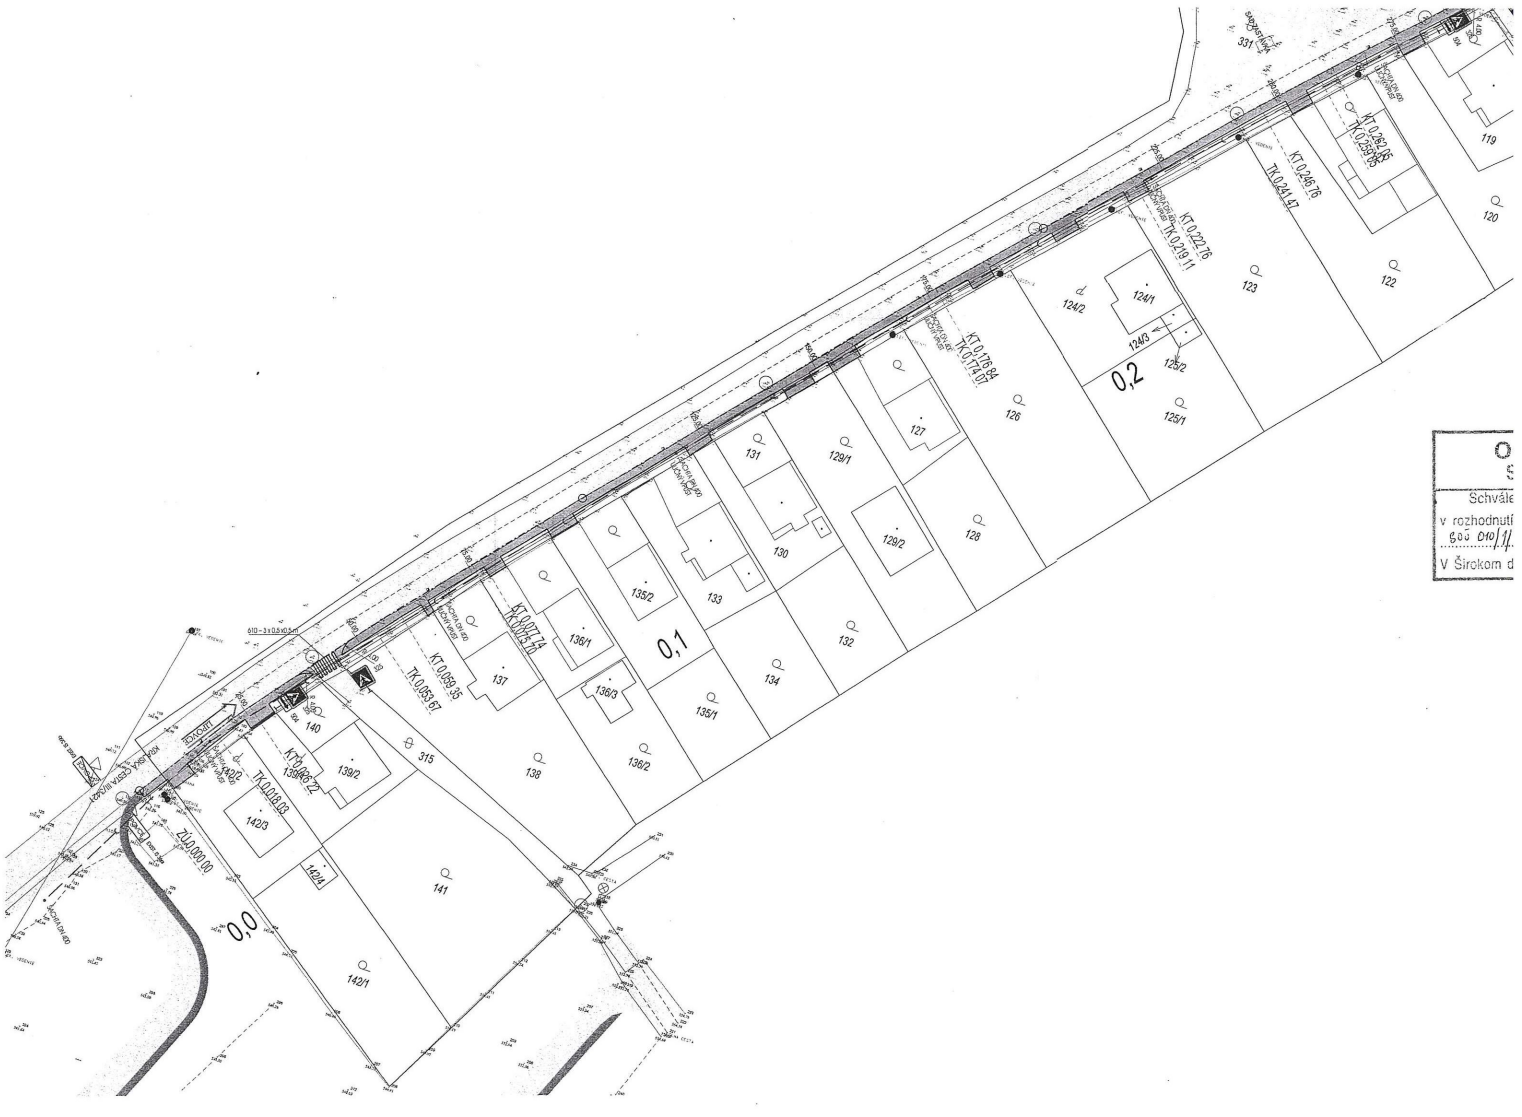


OBEC ŠIROKÉ
Stavebný úrad
Schválené za podmienok uvedených v rozhodnutí zo dňa 03.03.2021 pod č.k. 010/1/2021 - 04/LJ/062/2020-02
V Širokom dňa 03.03.2021

Ing. Miroslav LEŠKO stavebný inžinier 5173 * Z * 12 autorizovaný inžinier/projektant

VYPRACOVAL: Ing. MIROSLAV LEŠKO	ZODPOVEDNÝ PROJEKTANT: Ing. MIROSLAV LEŠKO	HLAVNÝ INŽINIER PROJEKTU: Ing. MIROSLAV LEŠKO	miles projekt, +421 907 308 837, www.milesprojekt.com, miroslavlesko@gmail.com
STAVEBNÍK: OBEC LIPOVCE, LIPOVCE 92, 082 36			
MIESTO STAVBY: K. Ú. LIPOVCE, P. Č. 1129/1, 1130			DÁTUM: JÚN 2020
STAVBA: LIPOVCE – CHODNÍK I. ETAPA			ČÍSLO ZÁKAZKY: 20.040
			STUPEŇ PD: DSP
PRÍLOHA: SITUÁCIA			MIERKA: 1:500 / ČÍSLO PRÍLOHY: 3


0,0
0,1
0,2
141
142/1
142/2
142/3
142/4
139/2
140
315
138
136/2
135/1
136/3
136/1
135/2
137
133
130
131
129/1
129/2
128
127
126
125/1
125/2
124/3
124/1
124/2
123
122
120
119
337
KT 0,022 76
TK 0,219 11
KT 0,241 47
KT 0,262 15
TK 0,259 05
KT 0,116 84
TK 0,174 01
KT 0,027 74
TK 0,095 01
KT 0,053 35
TK 0,053 67
KT 0,008 22
TK 0,010 03
ZÚ 0,000 00
Schvále
V rozhodnutí
V Širokom d