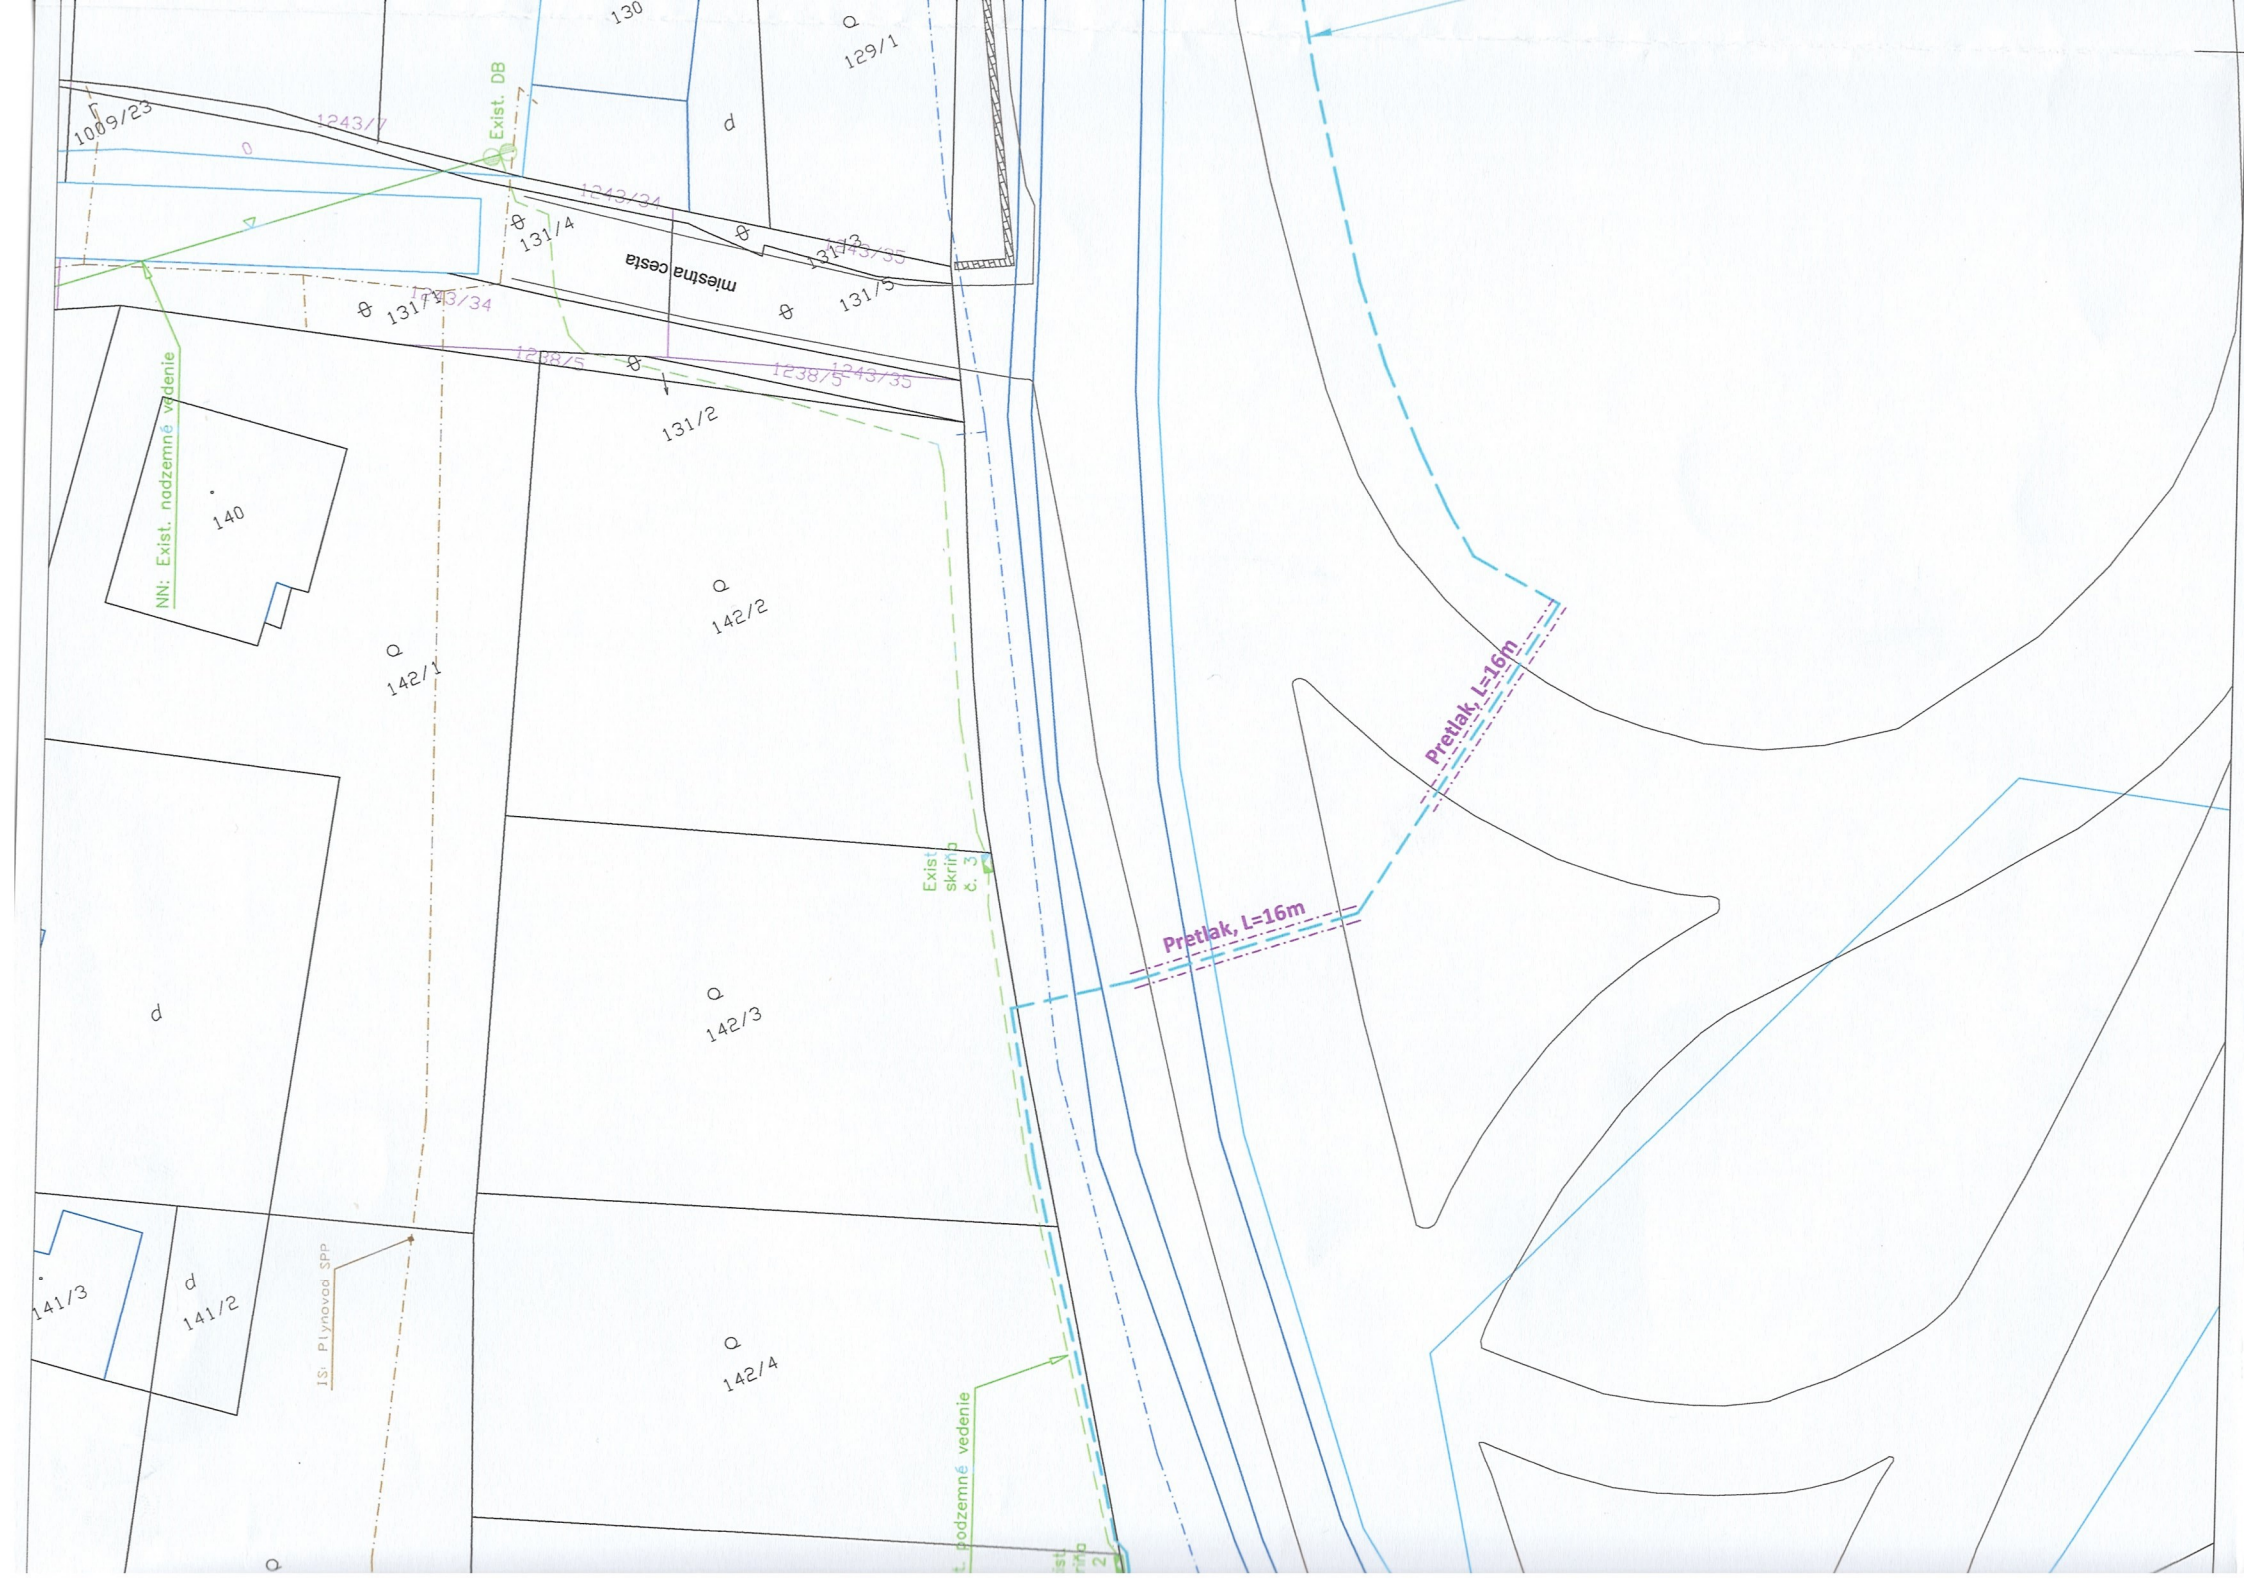

1009/23
1243/7
Exist. DB
130
129/1
d
1243/34
131/4
131/3
1243/35
131/5
miestna cesta
131/3
1243/34
1238/5
1243/35
131/2
NN: Exist. nadzemné vedenie
140
142/1
142/2
Pretlak, L=16m
Pretlak, L=16m
Exist. skriňa č. 3
142/3
d
141/3
d
141/2
IS: Plynovod SPP
142/4
Exist. podzemné vedenie