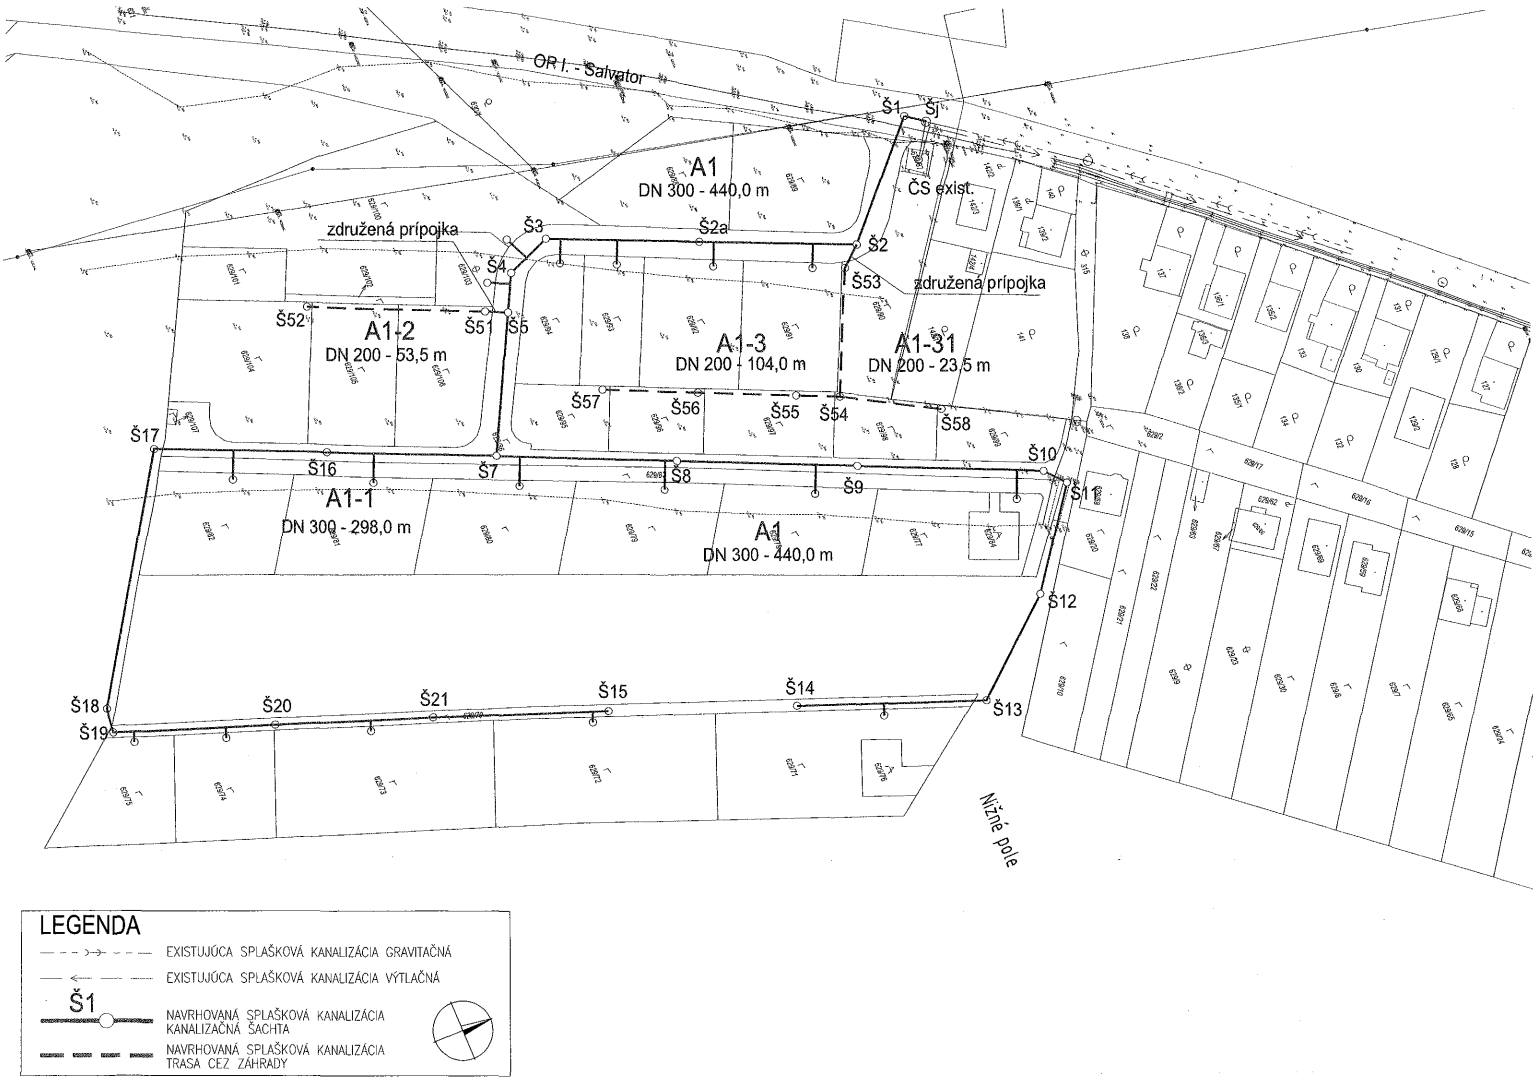


LEGENDA

- EXISTUJÚCA SPLAŠKOVÁ KANALIZÁCIA GRAVITAČNÁ
- EXISTUJÚCA SPLAŠKOVÁ KANALIZÁCIA VÝTLAČNÁ
- Š1 — NAVRHOVANÁ SPLAŠKOVÁ KANALIZÁCIA, KANALIZAČNÁ ŠACHTA
- NAVRHOVANÁ SPLAŠKOVÁ KANALIZÁCIA, TRASA CEZ ZÁHRADY