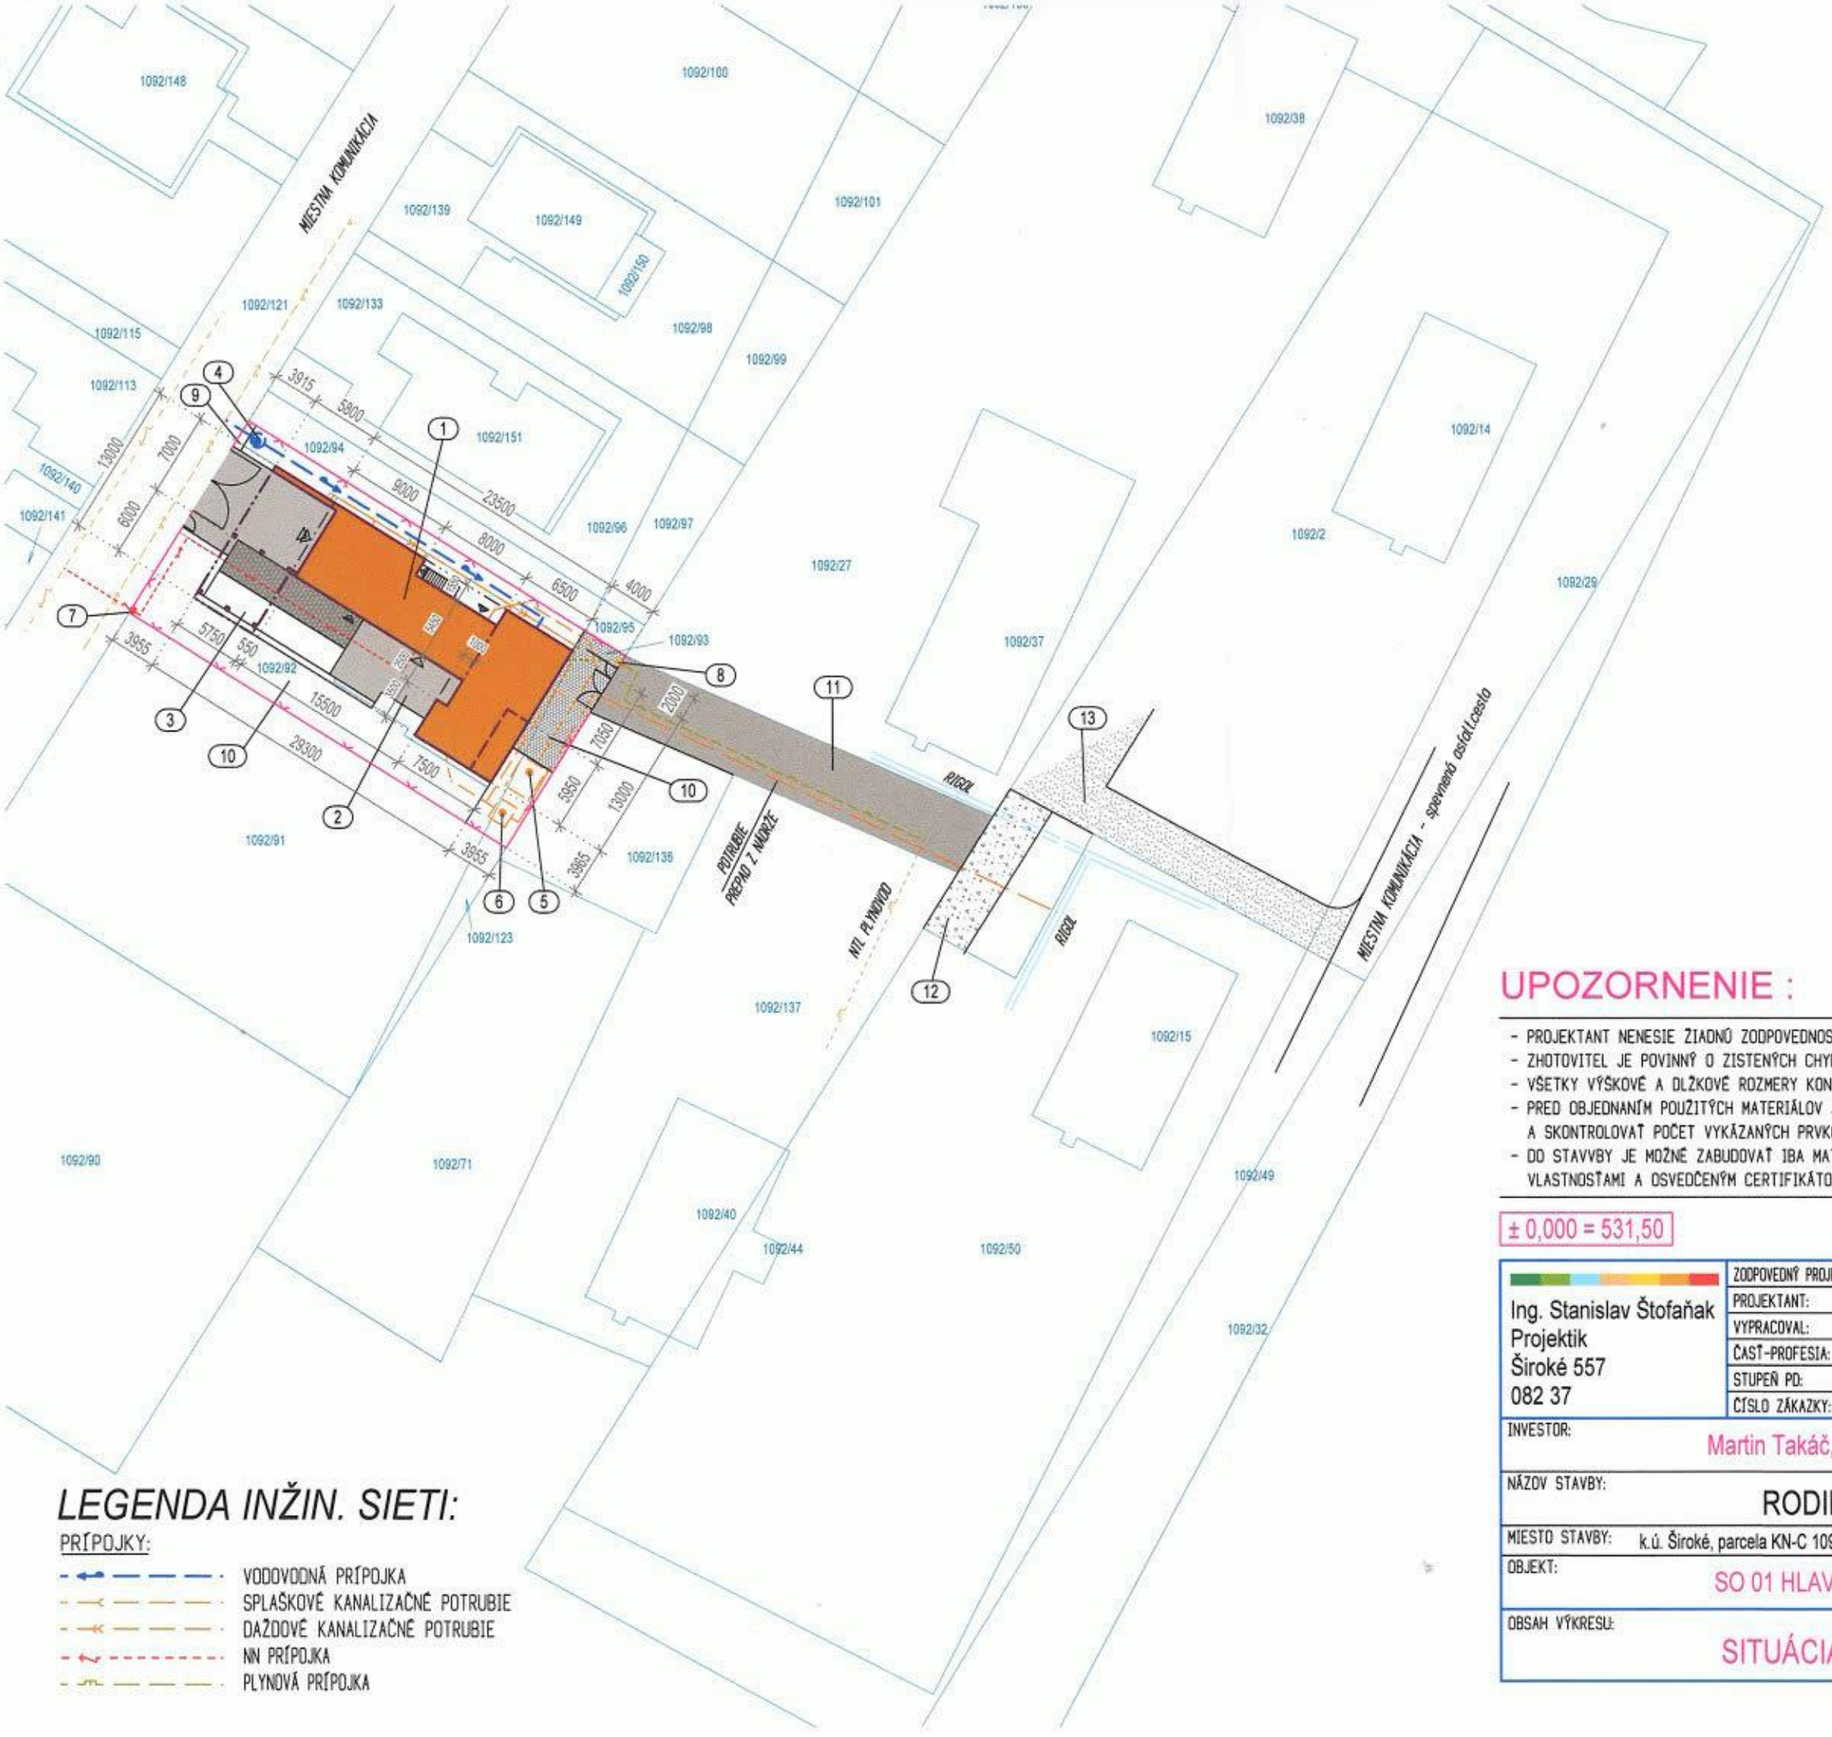


LEGENDA ZNAČENIA :

1. SO 01 HLAVNÝ OBJEKT - RD
2. TERASA
3. SPEVNENÁ PLOCHA, PARKOVANIE
4. VODOMERNÁ ŠACHTA
5. NAVRHOVANÁ ŽUMPA
6. AKUMULAČNÁ NÁDRŽ NA DAŽĎOVÚ VODU
7. ELEKTROM. ROZVÁDZAČ
8. PLYNOMER+HUP
9. PRIESTOR NA NÁDOBY NA KOMUNÁLNY ODPAD
10. PLOCHA PRE PRÍSTUP NA VÝVOZ ŽUMPY
11. SÚKROMNÁ PRÍSTUPOVÁ KOMUNIKÁCIA
12. ŠTRKOVÁ PLOCHA
13. JESTVUJÚCA ASFALT.KOMUNIKÁCIA A PARKOVISKO

- VJAZD DO GARÁŽE
- HLAVNÝ VSTUP DO RD
- VEDĽAJŠÍ VSTUP DO RD
- OPLOTENIE POZEMKU

S

LEGENDA INŽIN. SIETI:

PRÍPOJKY:

- VODOVODNÁ PRÍPOJKA
- SPLAŠKOVÉ KANALIZAČNÉ POTRUBIE
- DAŽĎOVÉ KANALIZAČNÉ POTRUBIE
- NN PRÍPOJKA
- PLYNOVÁ PRÍPOJKA

UPOZORNENIE :

- PROJEKTANT NENESIE ŽIADNÚ ZODPOVEDNOSŤ ZA ZMENY STAVBY USKUTOČNENÉ BEZ JEHO SÚHLASU
- ZHOTOVITEĽ JE POVINNÝ O ZISTENÝCH CHYBÁCH V DOKUMENTÁCII INFORMOVAŤ PROJEKTANTA
- VŠETKY VÝŠKOVÉ A DĹŽKOVÉ ROZMERY KONTROLOVAŤ POČAS PRIEBEHU PRÁC NA STAVBE
- PRED OBJEDNANÍM POUŽITÝCH MATERIÁLOV JE POTREBNÉ PRESNE ZAMERAŤ SKUTOČNÉ ROZMERY NA STAVBE A SKONTROLOVAŤ POČET VYKÁZANÝCH PRVKOV
- DO STAVBY JE MOŽNÉ ZABUDOVAŤ IBA MATERIÁLY SO ZARUČENÝMI KONŠTRUKČNÝMI A TECHNICKÝMI VLASTNOSŤAMI A OSVEDČENÝM CERTIFIKÁTOM KVALITY

± 0,000 = 531,50

ČÍSLO SADY: 1 2 3 4 5 6

Ing. Stanislav Štofaňak
Projektik
Široké 557
082 37

ZODPOVEDNÝ PROJEKTANT:	ING. STANISLAV ŠTOFAŇAK
PROJEKTANT:	ING. STANISLAV ŠTOFAŇAK
VYPRACOVAL:	ING. STANISLAV ŠTOFAŇAK
ČASŤ-PROFESIA:	ARCHITEKTONICKO STAVEBNÉ RIEŠENIE
STUPEŇ PD:	DSP-POREALIZAČNÉ ZAMERANIE
ČÍSLO ZÁKAZKY:	2025/04-008.DSP

Ing. Stanislav ŠTOFAŇAK autorizovaný stavebný inžinier 5212 * 11 Konštrukcie pozemných stavieb

INVESTOR: Martin Takáč, Široké č. 59, 082 37

NÁZOV STAVBY: RODINNÝ DOM

MIESTO STAVBY: k.ú. Široké, parcela KN-C 1092/92 , 1092/93 , 1092/138, 1092/144

DÁTUM: 04/2025

OBJEKT: SO 01 HLAVNÝ OBJEKT - RD

FORMÁT: 2xA4

MIERKA: 1 : 500

OBSAH VÝKRESU: SITUÁCIA STAVBY

ČÍSLO VÝKRESU: 01