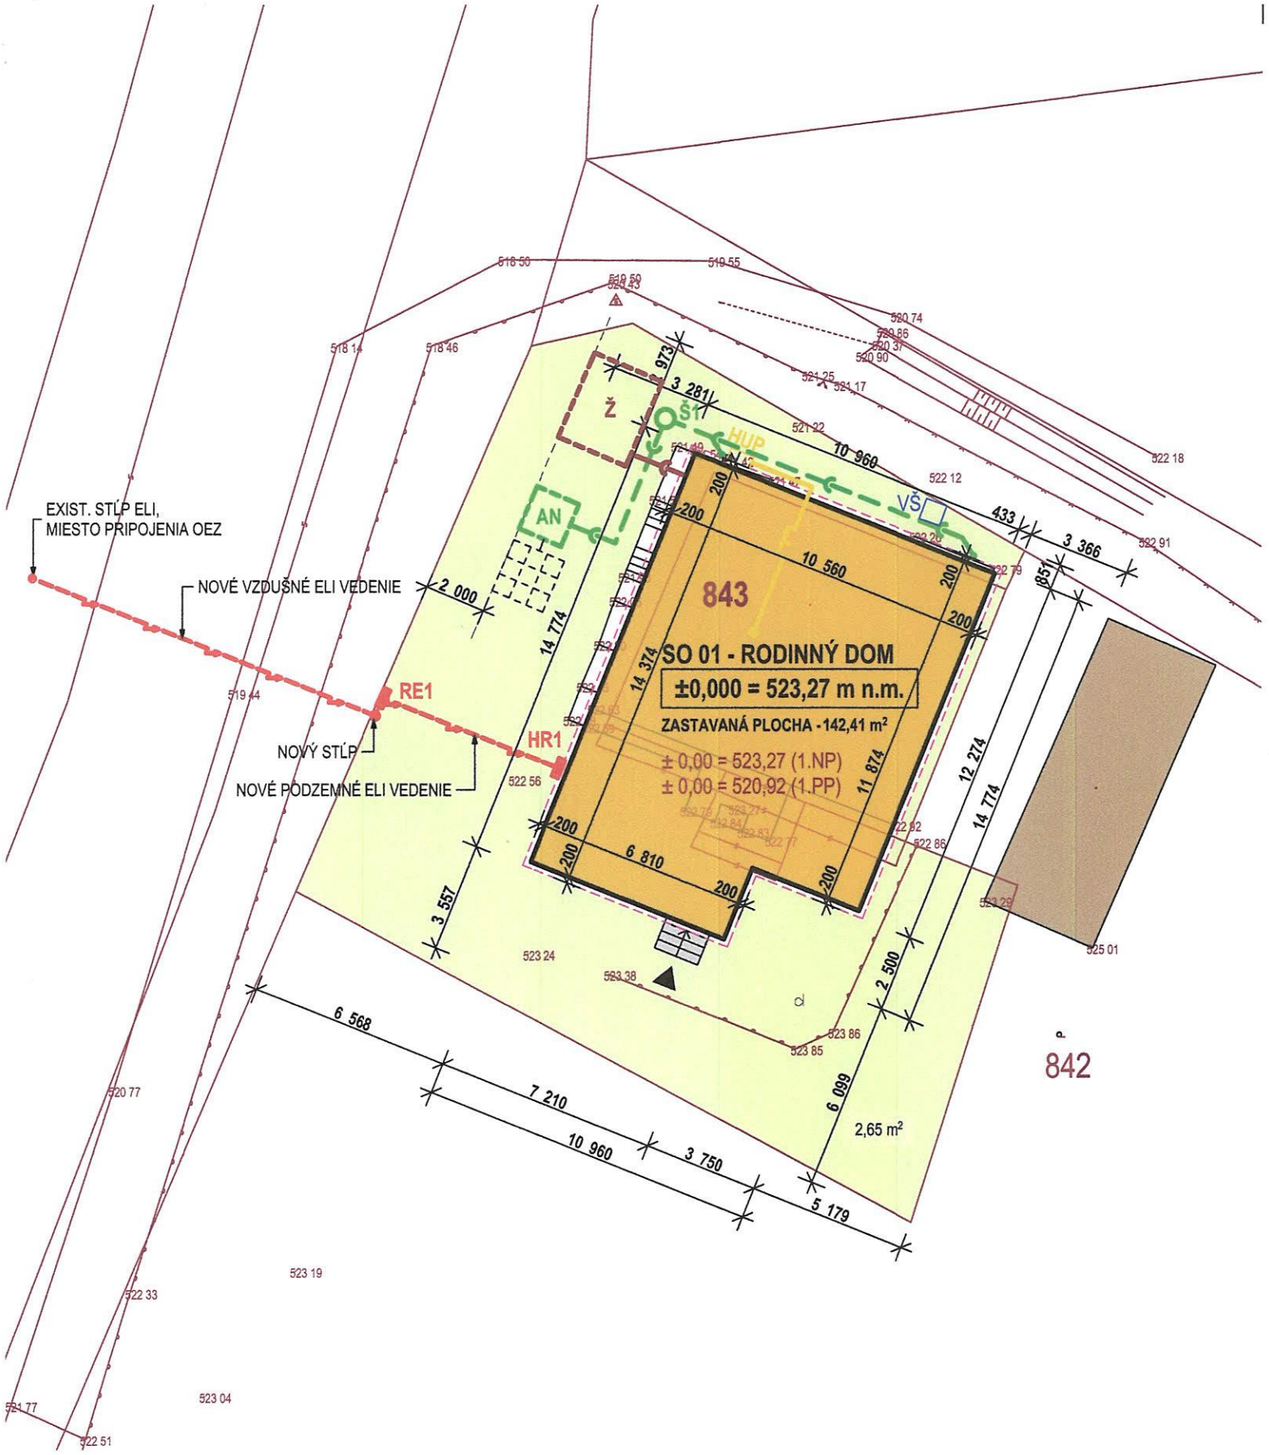


POZNÁMKY:

- VŠETKY STAVEBNÉ ÚPRAVY KONTROLOVAŤ PODĽA VÝKRESOV JEDNOTLIVÝCH PROFESIÍ
- NEJASNOSTI V PROJEKTOVEJ DOKUMENTÁCIÍ KONZULTOVAŤ VŽDY S GENERÁLNYM PROJEKTANTOM
- POČAS REALIZÁCIE STAVBY PRI ROZDIELE PROJEKTOVEJ DOKUMENTÁCIE A REALIZOVANEJ STAVBY TREBA PRIZVAŤ GP
- KAŽDÚ ZMENU PROJEKTOVEJ DOKUMENTÁCIE JE NUTNÉ KONZULTOVAŤ S GENERÁLNYM PROJEKTANTOM
- PRED ZAHÁJENÍM REALIZAČNÝCH PRÁC NA STAVBE, JE POTREBNÉ DÔKLADNE PREŠTUDOVAŤ ASR - PROJEKTOVÚ DOKUMENTÁCIU, ĎALŠIE SÚVISIACE PROJEKTOVÉ DOKUMENTÁCIE A TECHNICKÉ SPRÁVY
- PRED REALIZÁCIOU VÝKOPOVÝCH PRÁC JE NUTNÉ PRIZVAŤ ZAINTERESOVANÉ ORGANIZÁCIE ZA ÚČELOM PRESNÉHO VYTYČENIA VEDENIA PODZEMNÝCH INŽINIERSKÝCH SIETÍ
- PRI KRÍŽOVANÍ A SÚBEHU PODZEMNÝCH INŽINIERSKÝCH SIETÍ TREBA DODRŽAŤ MIN. DOVOLENÉ VZDIALENOSTI PODĽA STN 73 6005 - PRIESTOROVÁ ÚPRAVA VEDENÍ TECHNICKÉHO VYBAVENIA

LEGENDA:

EXISTUJÚCE INŽINIERSKE SIETE:

- Existujúci objekt rodinnému domu je napojený na verejný zdroj pitnej vody, po rekonštrukcií zostáva RD napojený na verejný zdroj pitnej vody.
- Existujúci objekt rodinnému domu je napojený na verejný zdroj elektrickej energie, po rekonštrukcií zostáva RD napojený na verejný zdroj elektrickej energie.
- Existujúci objekt rodinnému domu je napojený na verejný plynovod, po rekonštrukcií RD bude napojený na verejný plynovod.

VŠ VODOMERNÁ ŠACHTA
EXIST. STĹP ELI
HUP HLAVNÝ UZÁVER PLYNU

NAVRHOVANÉ INŽINIERSKE SIETE:

SO 01 - RODINNÝ DOM

KANALIZAČNÁ PRÍPOJKA
Š1, Š2 REVÍZNA ŠACHTA - KANALIZAČNÁ
Ž ŽUMPA - 8 m³
DAŽĎOVÁ KANALIZÁCIA
Š1, Š2 REVÍZNA ŠACHTA - DAŽĎOVÁ KANALIZÁCIA
AN AKUMULAČNÁ NÁDRŽ DAŽĎOVEJ VODY - 5 m³
NN PRÍPOJKA
RE1 ELEKTROMEROVÝ ROZVÁDZAČ OSADENÝ V OPLOTENÍ
HR1 HLAVNÝ ELEKTROMEROVÝ ROZVÁDZAČ
PLYNOVODNÁ PRÍPOJKA

HLAVNÝ VSTUP DO RODINNÉHO DOMU
KATASTRÁLNA MAPA

LEGENDA FAREBNÉHO ZNAČENIA:

SO 01 - RODINNÝ DOM
EXISTUJÚCA ZELEŇ
SCHODISKO
EXISTUJÚCE OBJEKTY

±0,000 = 523,27 m n.m. - EXIST. PODLAHA V ZÁDVERÍ, Bpv, JTSK, JTSK03

PROJEKTANT :

:creative :idea :design :studio

cidstudio©
Architektonické a projekčné štúdio

CIDSTUDIO - creative - idea - design studio, spol. s r.o.
Ing. Jan Parimucha, Jurkovičova 15, 080 01 Prešov
T: +421 907 694 738 **W:** www.**cidstudio**.sk **E:** cidstudio@cidstudio.sk
Architektonické a projekčné štúdio, Strojnícka 1, 080 06 Prešov

AUTORIZÁCIA

O.S.S. S

SADA Č. 1

AUTOR PROJEKTU :	ZODPOVEDNÝ PROJEKTANT :	VYPRACOVAL :	KONTROLOVAL :
ING. JAN PARIMUCHA	ING. JAN PARIMUCHA	ING. JAN PARIMUCHA	ING. JAN PARIMUCHA

INVESTOR : SLAVOMÍR VAŠČÁK, SIBÍRSKA 6960/30, 080 01 PREŠOV

STAVBA :

RODINNÝ DOM, ŠIROKÉ - REKONŠTRUKCIA

ZMENA DOKONČENEJ STAVBY

OBJEKT : SO 01 - RODINNÝ DOM

KRAJ :	OKRES :	MIESTO STAVBY :	K. Ú. :	P. Č. :
PREŠOVSKÝ	PREŠOV	ŠIROKÉ	ŠIROKÉ	843

OBSAH : SIT.002 KOORDINAČNÝ VÝKRES

DOKUMENTÁCIA STAVBY :
SDS: PROJEKTOVÁ DOKUMENTÁCIA
SPD: PROJEKT STAVBY
ČASŤ: C.SITUAČNÉ VÝKRESY
PROFESIA:
FORMÁT: 2xA4
DÁTUM: 11/2025
ČÍSLO ZÁKAZKY:

MIERKA:	ČÍSLO VÝKRESU:
1:200	1.

© TENTO NÁVRH A PROJEKTOVÁ DOKUMENTÁCIA JE DUŠEVNÝM VLASTNÍCTVOM AUTOROV, VŠETKY ÚPRAVY A POUŽITIE DIELA JE MOŽNÉ LEN S PÍSOMNÝM SÚHLASOM AUTORA DIELA - CIDSTUDIO - creative - idea - design studio, spol. s r.o., V SÚLADE S AUTORSKÝMI PRÁVAMI. JEJ POUŽITIE PODLIEHA USTANOVENIAM AUTORSKÉHO ZÁKONA. TENTO VÝKRES JE ORIGINÁL, JEHO KOPÍROVANIE JE TRESTNÉ.