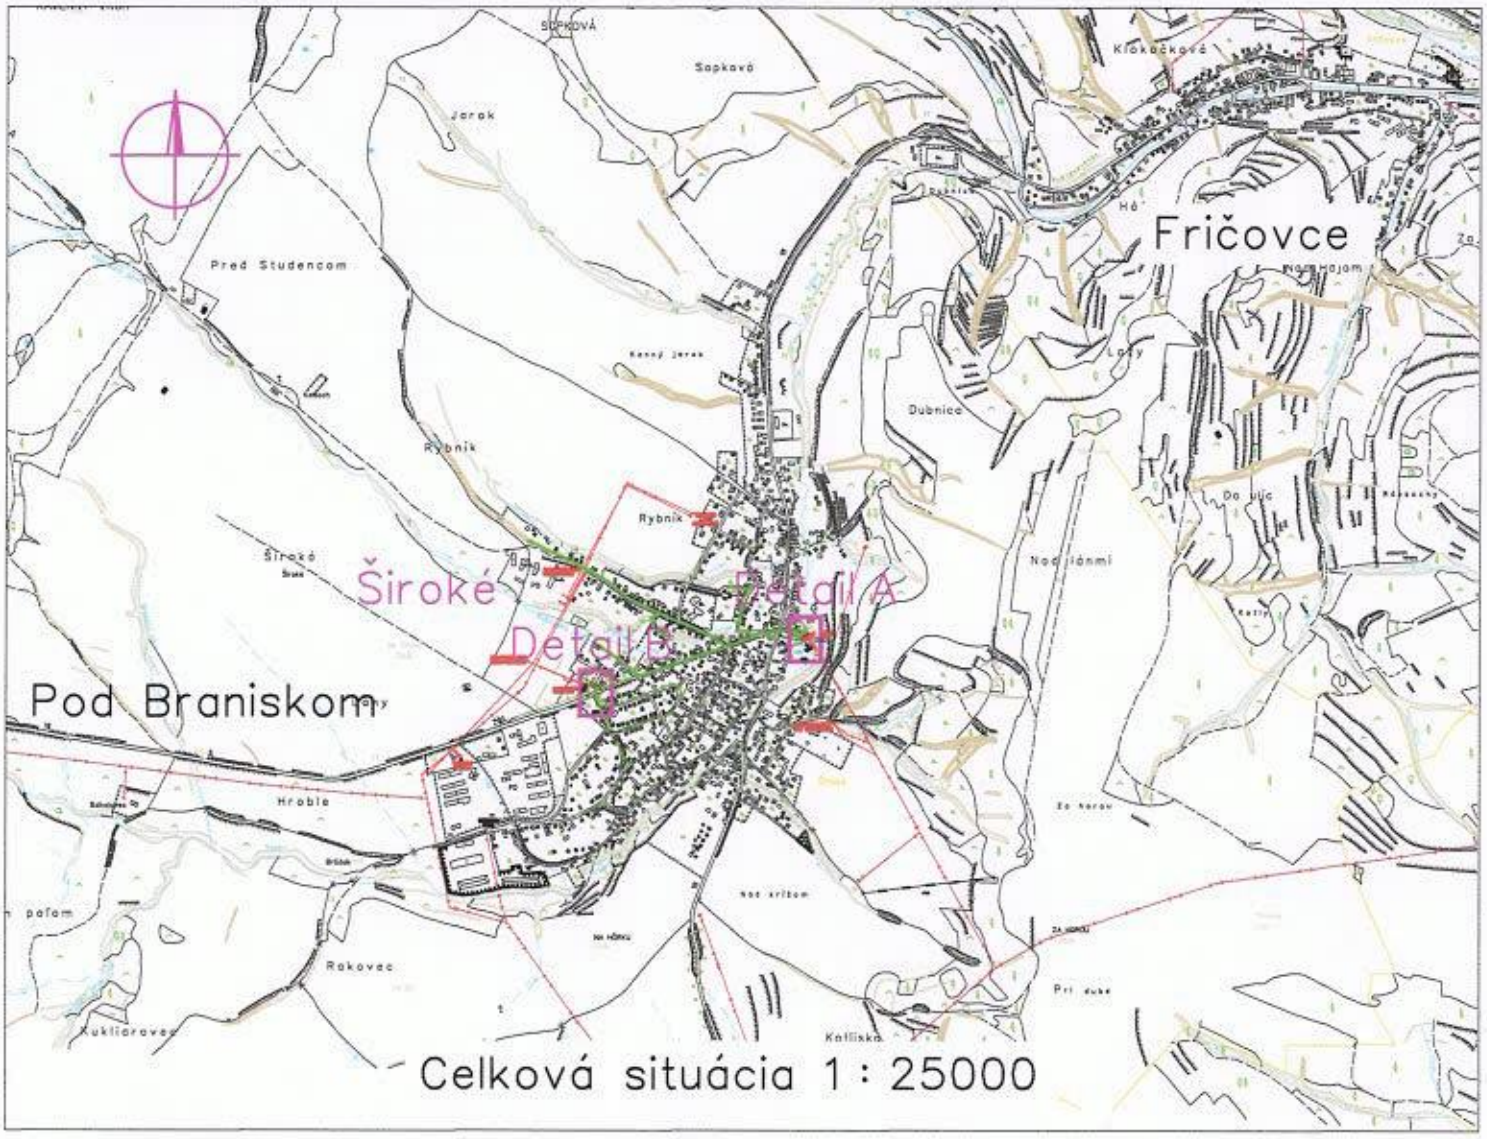


NÁMRAZOVÁ OBLASŤ : I1 (VN), LAHKÁ (NN)
ZNEČISTENIE OBLASTI: MALÉ - Z I.

VN: 3 ~ 22 kV 50 Hz
NN: 3/PEN ~ 400/230 V 50 Hz TN-C
VO: 1/PEN ~ 230 V 50 Hz TN-C

OCHRANA PRED ÚRAZOM ELEKTRICKÝM PRÚDOM:

BEZPEČNOSTNÉ OPATRENIA VN (STN EN 50522, STN EN 61936-1):
- ochrana pred priamym dotykom - umiestnením mimo dosahu
- ochrana pred nepriamym dotykom - uzemnením

OCHRANNÉ OPATRENIA NN (STN 33 2000-4-41):
- samočinné odpojenie napájania
- dvojitá alebo zosilnená izolácia

Ing. Ladislav VILÁGI autorizovaný stavebný inžinier 1742 * Z * A2 Komplexné architektonické a inžinierske štúdie

Mapové podklady : Informačný systém katastra nehnuteľností
© Úrad geodézie, kartografie a katastra Slovenskej republiky

ZODPOVEDNÝ PROJEKTANT	Ing. Ladislav Világi	SADA	
VEDÚCI PROJEKTU	Ing. Ladislav Világi		
PROJEKTANT	Ing. Ladislav Világi		
VEDÚCI ÚTVARU	Ing. Martin Hajduk		
STAVEBNÍK	Východoslovenská distribučná a.s.		
MIESTO STAVBY	Široké, k.ú. Široké	STUPEŇ	PROJEKT
NÁZOV STAVBY	Široké - úprava NN siete II. etapa	ČÍSLO ZÁKAZKY	IP-12828
		DÁTUM	03/2025
		FORMÁT	3xA4
NÁZOV VÝKRESU	Situácia stavby pre územné rozhodnutie	MERKA	1 : 500 1 : 25000
		ČÍSLO VÝKRESU	1

© Východoslovenská distribučná, a.s., Divízia investícií, Tím prípravy projektov a inžinieringu, Mlynská 31, 042 91 Košice

Detail B

Detail A

jest. stĺpová TS5 ostáva

výmena skríň 2x SR6 pilier

nová pilierová skriňa SR8

demontáž stĺpovej TS1

nový stĺp

nové káble NN v zemi

Nová TS1 bloková

nový kábel VN v zemi

M 1 : 500

M 1 : 500