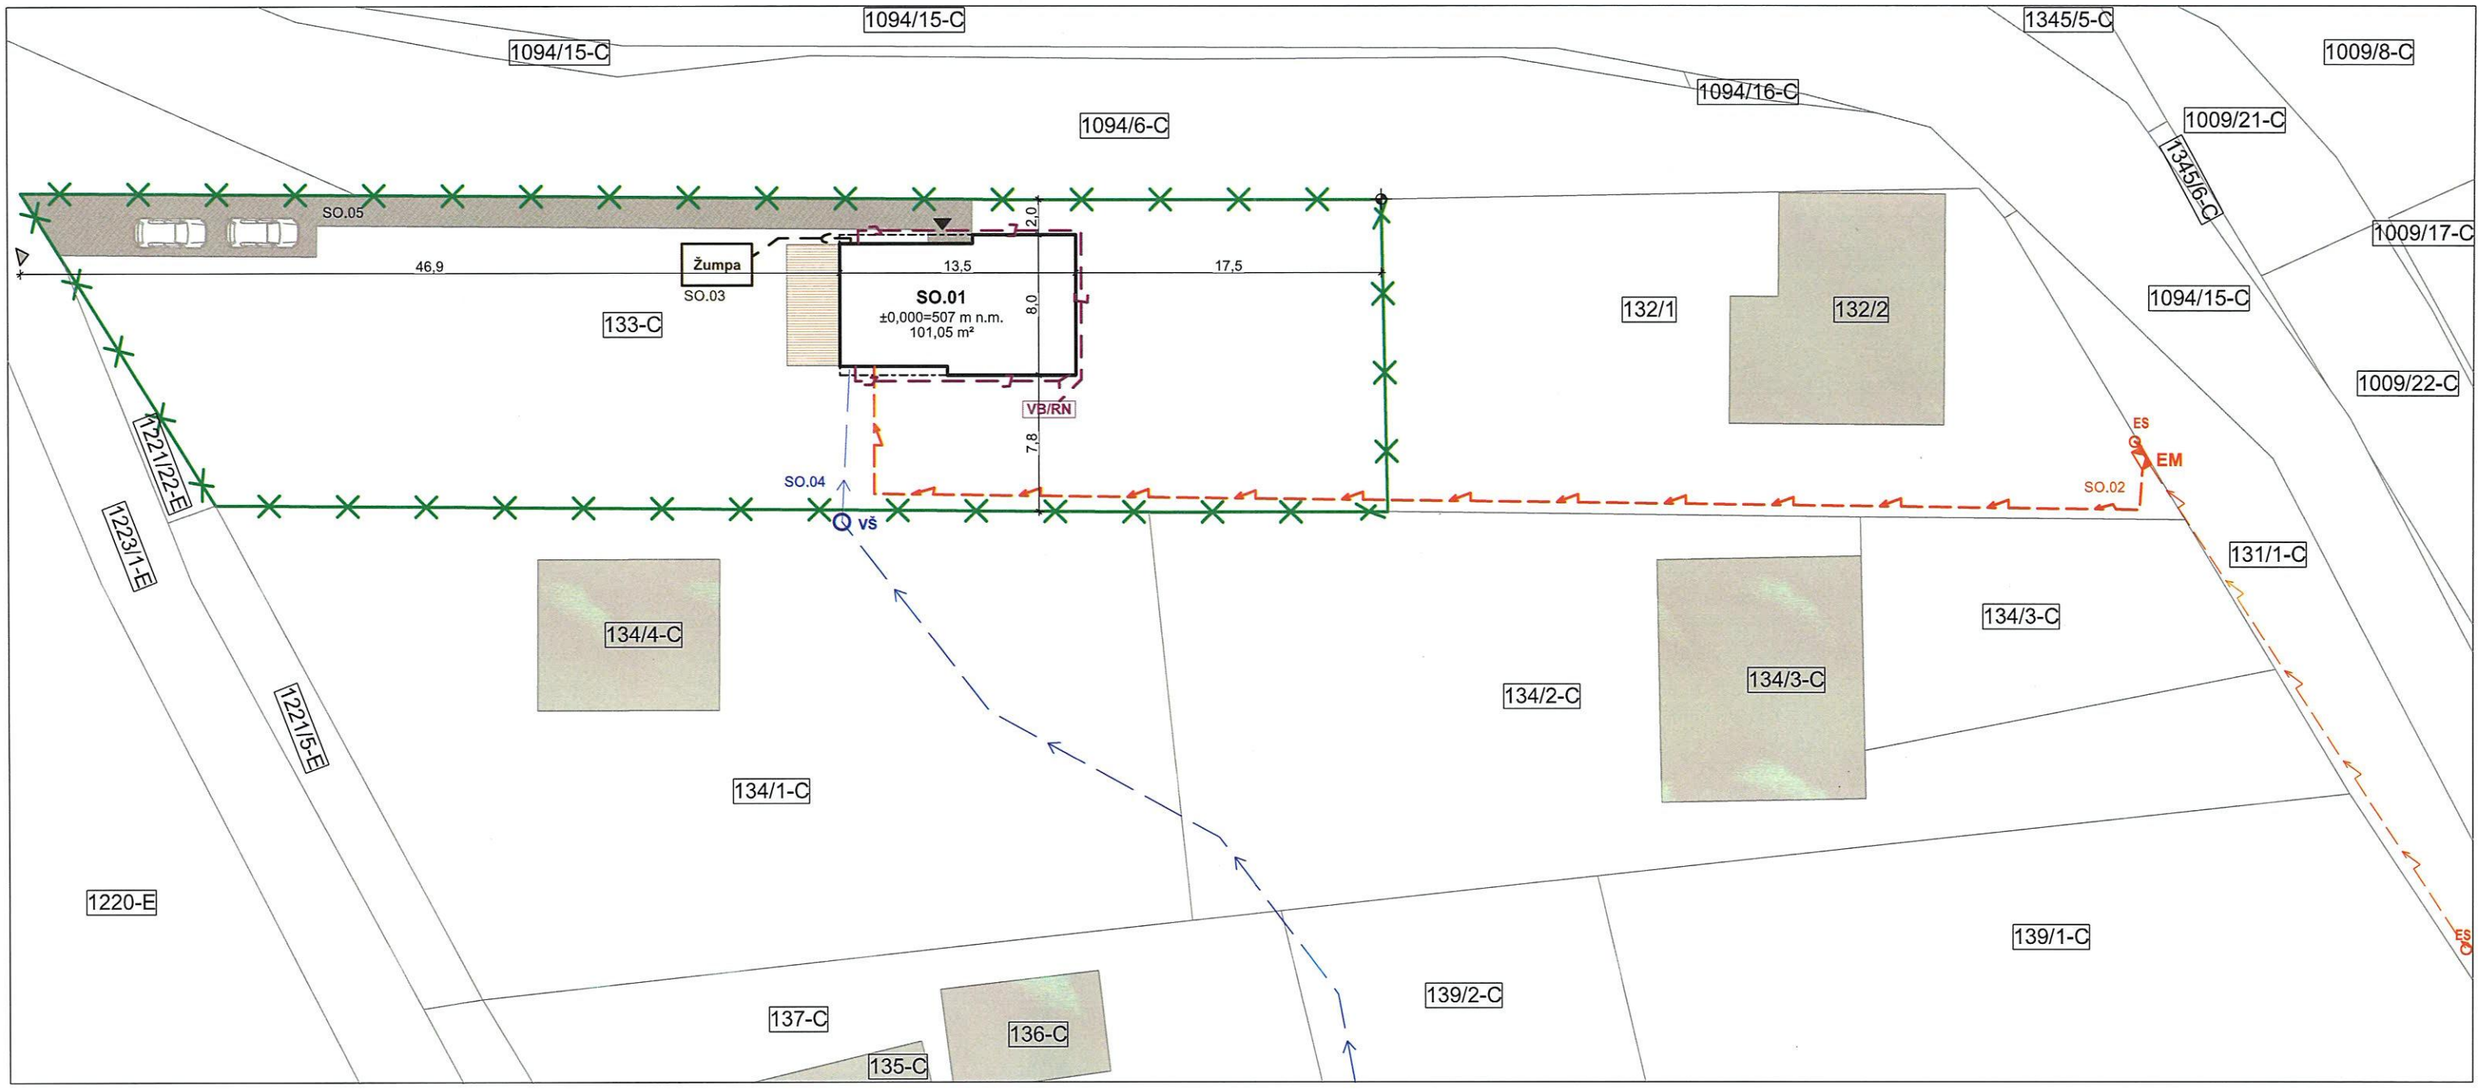


Legenda existujúcich inžinierskych sieti

- Verejný rozvod elektrickej energie VN;
- Verejný rozvod elektrickej energie NN;
- Verejný rozvod pitnej vody;
- Verejný rozvod splaškovej kanalizácie;
- Verejný STL rozvod plynu;
- Vedenie Slovak Telekom;

Legenda navrhovaných prípojok

- Navrhované odberné zariadenie od elektrickej prípojky;
- Navrhované napojenie - vodovodná prípojka;
- Navrhované napojenie - splášková kanalizácia;
- Navrhované napojenie - dažďová kanalizácia;

Legenda stavebných objektov

Predmetom tejto dokumentácie k stavebnému povoleniu je len SO.01 !

SO.01	Hlavný objekt: Navrhovaný RD;
SO.02	Existujúca elektrická prípojka;
SO.03	Navrhovaná kanalizačná žumpa;
SO.04	Existujúca vodovodná prípojka;
SO.05	Navrhované spevnené plochy;

Legenda grafických značiek objektov

- Navrhovaný objekt;
- Existujúci staveb. objekty;
- Spevnené plochy, zamk. dlažba;
- Spevnené plochy, terasa;
- Trávnate plochy, plochy zelene;
- Hranica pozemku investora - riešeného objektu;
- Navrhovaná hranica pozemku investora;
- Hranica sused. pozemkov;
- Pôvodná hranica pozemkov;
- 133 — Parcelné číslo pozemku;
- TKO — Nádoby na tuhý komunál. odpad;
- Vzťažný (polohový) bod osadenia objektu;
- Hlavný vstup do RD;
- Vstup na pozemok;
- EM — Existujúca elektromerná skrinka umiestnená na hranici pozemku
- VŠ — Existujúca vodomerná šachta + vodomer. zostava;
- VB/RN — Navrhované vsak. bloky alebo retenčná nádrž na dažď. vodu;
- RŠ — Navrhovaná revízna kanál. šachta;

Poznámky:

- ako podklad pre vyhotovenie situácie boli podklady z katastralnej mapy, dostupnej na internete;
- pred začatím výkopových prác je nutné vyznačiť všetky inžinierské siete nachadzajúce sa na pozemku, v prípade blízkeho výkopu pri sieťach kopať ručne;
- táto projektová dokumentácia slúži pre konanie o stavebnom zámere a nenahrádza výrobnú alebo realizačnú dokumentáciu;
- v prípade nejasností alebo zistených chýb v projektovej dokumentácii je nutné kontaktovať projektanta !

S

Zodpovedný projektant :	Ing. Ján Sobota	Paré: 2	JK SLOVAKIA nizkoenergetické montované stavby Sabinovská 5 082 71 Lipany projektant2@jkslovakia.sk
Vypracoval :	Ing. Ján Sobota		
Autor projektu :	Ing. Ján Sobota		

Investor :	Jura Peter r. Jura, Nižný Slavkov, č. 100, PSČ 082 75, SR	**Dátum**	07/2025
Stavba :	**RD Jura, Široké**	**Profesia :**	ASR
		Stupeň :	SZP
Miesto :	Obec: Široké, kat. územie: Široké, okres: Prešov, č. parcely: 133	**Formát :**	2xA4
		ID stavby:	
Výkres :	**Situácia osadenia objektu**	**Mierka :** 1:350	**č. výkresu :** 002