ÚRAD PRE ÚZEMNÉ
PLÁNOVANIE A VÝSTAVBU
SLOVENSKEJ REPUBLIKY

Regionálny úrad pre územné plánovanie a výstavbu Prešov
Oddelenie štátnej stavebnej správy

Podľa rozdeľovníka!

VEREJNÁ VYHLÁŠKA

Váš list číslo/zo dňa	Naše číslo	Vybavuje/linka	Mesto, dátum
	11643/2025-15.1.2./40363	Mgr. Alena Futášová Alena.Futasova@stavebnyurad.gov.sk 051/28 30 512	Prešov 11.07.2025

Vec: Oznámenie o začatí konania o návrhu na predĺženie platnosti územného rozhodnutia

Národná diaľničná spoločnosť, a.s., so sídlom Dúbravská cesta 14, 841 04 Bratislava podala na Úrad pre územné plánovanie a výstavbu Slovenskej republiky, konajúci prostredníctvom Regionálneho úradu pre územné plánovanie a výstavbu Prešov, oddelenie štátnej stavebnej správy (ďalej aj ako „regionálny úrad") dňa 21.05.2025 žiadosť č. 2537/80103/2025 zo dňa 14.05.2025 o predĺženie platnosti územného rozhodnutia Krajského stavebného úradu v Prešove, odboru štátnej stavebnej správy č. 2011-536/2558-15/SP-KC zo dňa 07.09.2011, o umiestnení líniovej stavby „Diaľnica D1 Beharovce – Branisko, 2. profil", na pozemkoch v katastrálnych územiach: Beharovce, Korytné a Široké, ktoré nadobudlo právoplatnosť dňa 11.10.2011.

Platnosť uvedeného územného rozhodnutia bola predĺžená rozhodnutím Okresného úradu Prešov, odboru výstavby a bytovej politiky č. OU-PO-OVBP2-2014/24137/69626/ŠSS-ZV zo dňa 13.08.2014 do dňa 10.10.2017; rozhodnutím Okresného úradu Prešov, odboru výstavby a bytovej politiky č. OU-PO-OVBP2-2017/22613/68232/ŠSS-ZV zo dňa 10.07.2017 do dňa 10.10.2020 a rozhodnutím Okresného úradu Prešov, odboru výstavby a bytovej politiky č. OU-PO-OVBP2-2020/030558/89744/ŠSS-VB zo dňa 20.08.2020 do dňa 10.10.2025.

Regionálny úrad, ako orgán štátnej správy príslušný podľa § 12 písm. b), § 14 ods. 3 písm. b) a § 84 ods. 5 zákona č. 25/2025 Z. z. stavebný zákon a o zmene a doplnení niektorých zákonov (Stavebný zákon) (ďalej len „zákon č. 25/2025 Z. z.") v spojení s § 142l ods. 1 a § 117b zákona č. 50/1976 Zb. o územnom plánovaní a stavebnom poriadku v znení neskorších predpisov (ďalej len „stavebný zákon"), v súlade s § 36 ods. 4 a § 40 ods. 2 stavebného zákona

oznamuje začatie konania

o návrhu na predĺženie platnosti územného rozhodnutia účastníkom konania a dotknutým orgánom, **upúšťa** od ústneho pojednávania a na uplatnenie námietok určuje **lehotu 7 pracovných dní** odo dňa doručenia tohto oznámenia.

Do podkladov na vydanie rozhodnutia o predĺžení platnosti rozhodnutia o umiestnení stavby je možné nahliadnuť pred stanoveným termínom na vyjadrenie sa, na regionálnom úrade po telefonickom

dohovore na tel. č. 051/283 05 12.

V zmysle § 36 ods. 1 stavebného zákona, účastníci územného konania môžu svoje námietky a pripomienky k predloženému návrhu uplatniť najneskôr v určenej lehote, inak sa na ne neprihliadne. Vo vzťahu k uplatneniu námietok a pripomienok upozorňujeme účastníkov konania, že predmetom tohto konania je výlučne predĺženie platnosti územného rozhodnutia, nie umiestnenie stavby.

Upozorňujeme účastníkov konania, že stavebný úrad podľa § 42 ods. 4 stavebného zákona v odvolacom konaní nebude prihliadať na námietky a pripomienky, ktoré neboli uplatnené v prvostupňovom konaní v určenej lehote, hoci uplatnené mohli byť a tiež na možnosť účastníkov konania dať sa zastupovať v konaní zástupcom na základe písomného splnomocnenia.

Dotknuté orgány oznámia svoje stanoviská v rovnakej lehote, v ktorej môžu uplatniť svoje pripomienky a námietky účastníci územného konania. Ak niektorý z orgánov potrebuje na riadne posúdenie návrhu dlhší čas, stavebný úrad na jeho žiadosť, určenú lehotu pred jej uplynutím primerane predĺži. Ak dotknutý orgán, ktorý bol vyrozumený o začatí územného konania neoznámi v určenej alebo predĺženej lehote svoje stanovisko k navrhovanej stavbe, má sa za to, že so stavbou z hľadiska ním sledovaných záujmov súhlasí.

Príloha

1 x kópia – Prehľadná situácia stavby M 1:10 000

JUDr. Elena Kahancová
riaditeľka
v zastúpení Mgr. Richard Klučár
vedúci oddelenia štátnej stavebnej správy

Toto oznámenie sa doručí účastníkom konania formou verejnej vyhlášky vyvesením po dobu 15 dní na úradnej tabuli Regionálneho úradu pre územné plánovanie a výstavbu Prešov. Posledný deň vyvesenia na úradnej tabuli Regionálneho úradu pre územné plánovanie a výstavbu Prešov je dňom doručenia. Zároveň bude rozhodnutie zverejnené na webovom sídle Úradu pre územné plánovanie a výstavbu SR so sídlom v Bratislave a na Centrálnej úradnej elektronickej tabuli (www.cuet.slovensko.sk). Rozhodnutie sa súčasne zverejní na úradnej tabuli obcí Beharovce, Korytné a Široké a na ich webových sídlach, ak ich majú zriadené.

Vyvesené dňa: 14. 07. 2025
Pečiatka, podpis:

OBEC ŠIROKÉ
Obecný úrad
082 37 ŠIROKÉ

Zvesené dňa: .....
Pečiatka, podpis:

Doručí sa

01. Známe a neznáme právnické a fyzické osoby, ktorých vlastnícke alebo iné práva k pozemkom a stavbám, môžu byť rozhodnutím priamo dotknuté; ďalšie osoby, ktorým toto postavenie vyplýva z osobitného predpisu; stavebný dozor; projektant v časti, ktorá sa týka projektu stavby
02. Zainteresovaná verejnosť podľa § 24 zákona č. 24/2006 Z. z. o posudzovaní vplyvov na životné prostredie a o zmene a doplnení niektorých zákonov v znení neskorších predpisov, v zmysle záverečného stanoviska MŽP SR zo dňa 18.08.1995

Na vedomie (*bez právnych účinkov v zmysle doručenia*)

01. SPP - distribúcia, a. s ., Mlynské nivy 44/b, 825 11 Bratislava
02. VSD, a.s., Mlynská 31, 042 91 Košice
03. Hydromeliorácie, š. p., Vrakunská 29, 825 63 Bratislava 211
04. Veolia, Podtatranská vodárenská prevádzková spoločnosť, a. s., Hraničná 662/17, 058 01 Poprad
05. obec Široké, Široké 118, 082 37 Široké
06. Okresný úrad Poprad, odbor cestnej dopravy a pozemných komunikácií, Nábrežie Jána Pavla II. 16, 058 01 Poprad
07. OR Policajného zboru, ODI v Poprade, Alžbetina 714/5, 058 01 Poprad
08. mesto Levoča, Námestie Majstra Pavla 4, 054 54 Levoča
09. PD Branisko v Širokom 495, 082 37 Široké
10. Okresný úrad Poprad, odbor starostlivosti o životné prostredie, úsek OPaK, Nábrežie Jána Pavla II. 16, 058 44 Poprad
11. Okresný úrad Poprad, odbor starostlivosti o životné prostredie, úsek OH, Partizánska 690/87, 058 44 Poprad
12. Okresný úrad Poprad, odbor starostlivosti o životné prostredie, úsek OO, Nábrežie Jána Pavla II. 16, 058 44 Poprad
13. Okresný úrad Poprad, odbor starostlivosti o životné prostredie, úsek ŠVS, Partizánska 690/87, 058 44 Poprad
14. ŠOP SR, RCOP v SNV, Správa Národného parku, Štefánikovo námestie 9, 052 01 Spišská Nová Ves
15. Orange Slovensko, a.s., Metodova 8, 821 08 Bratislava
16. Okresný úrad Prešov, pozemkový a lesný odbor, Masarykova 10, 080 01 Prešov
17. Okresný úrad Prešov, odbor cestnej dopravy a pozemných komunikácií, Námestie mieru 3, 080 01 Prešov
18. MV SR, Prezídium HaZZ, Drieňová 22, 826 86 Bratislava 29
19. Obecný úrad Pongrácovce, Pongrácovce 30, 053 05 Pongrácovce
20. Správa a údržba ciest Prešovského samosprávneho kraja, Jesenná 14, 080 01 Prešov
21. Východoslovenská vodárenská spoločnosť, a.s., Komenského 50, 040 01 Košice
22. Slovak Telekom, a.s., Bajkalská 28, 817 62 Bratislava
23. Regionálny hygienik, MD SR, Štefánikova 50/A, 040 01 Košice
24. RÚVZ so sídlom v Poprade, Zdravotnícka 3, 058 97 Poprad
25. Štátna ochrana prírody SR, Regionálne centrum ochrany prírody Prešov, Švábska 4, 080 05 Prešov
26. SSC, Miletičova 19, 826 19 Bratislava
27. Obvodný banský úrad, Markušovská cesta 1, 052 01 Spišská Nová Ves
28. Obvodný banský úrad v Košiciach, Timonova 23, 040 01 Košice
29. Slovenská agentúra životného prostredia, Tajovského 28, 975 09 Banská Bystrica
30. Okresný úrad Poprad, pozemkový a lesný odbor, Partizánska 690/87, 058 01 Poprad
31. Krajské riaditeľstvo Policajného zboru v Prešove, krajský dopravný inšpektorát, Štúrova 3671/7, 080 01 Prešov
32. Ministerstvo obrany SR, Správa nehnuteľného majetku a výstavby, Komenského 39/A, 040 01 Košice
33. Ministerstvo životného prostredia SR, Námestie Ľ. Štúra 1, 812 35 Bratislava

34. Krajský pamiatkový úrad Prešov, Hlavná 115, 080 01 Prešov
35. Agrodružstvo Granč-Petrovce, 053 05 Granč-Petrovce
36. obec Korytné, Korytné 14, 053 05 Levoča
37. OR PZ, ODI Prešov, Vajanského 32, 081 08 Prešov
38. obec Beharovce, Beharovce 57, 053 05 Beharovce
39. Slovenský vodohospodársky podnik, š.p., odštepný závod Košice, Ďumbierska 14, 041 59 Košice
40. Okresný úrad Poprad, odbor krízového riadenia, Námestie Jána Pavla II. 16, 058 44 Poprad
41. Okresný úrad prešov, odbor krízového riadenia, Námestie mieru 3, 080 01 Prešov
42. Národná diaľničná spoločnosť, a.s., Dúbravská cesta 14, 841 04 Bratislava

001	Dopravné vybavenie územia
021	Ochrana/úprava dobývacích priestorov
032	Trvalé dopravy pre zemiansky stavebník
032	Vegetačné úpravy diaľnice a priekop
101	Diaľnica D1 km 69,023 - 81,550, ľavý pás
113	Úprava cesty III/0101 04 v Kesýnom
114	Úprava cesty III/0101 05 do Pongrácovíc
131	Mostná plocha pre HaZZ pri ZP
132	Mostná plocha pre HaZZ pri VP
201	Kový most nad cestou III/0101 03 a Pongrácovským potokom v km 69,740
202	Kový most nad bezmenným potokom a cestou v km 07,923
203	Kový most nad cestou III/0101 04 v Kesýnom
220	PH dopy
231	Oplotenie diaľnice
232	Závorový uzáry
301	Úprava Pongrácovského potoka
401	Zárodný portál
402	Východný portál
403	Portálová budova ZP
404	Portálová budova VP
405	Rezný tunel - mazanie
406	Rezný tunel - dočasná úprava
407	Odvodnenie - hornová voda
408	Odvodnenie - vsaková voda
409	Požiary vodovod
410	Stavebné úpravy
411	Vozovka
412	Vozová čiarka a prieka pri VO
420-01	Osvetlenie
420-02	Vzduchotechnická tanela
420-03	Meranie rýchlosti vozidiel
420-04	Riadiaci systém dopravy, meranie výšky vozidiel
420-05	Riadiaci systém technológie
420-06	Opatrovacie prezentácie v BSÚD
420-07	Elektrické požiarne signalizácia - EPS
420-08	Zariadenie tlakového vetrania, SOS telefóny
420-09	Uzemnenie telesných častí vnútorného vybavenia
420-10	Bezdrôtové rádiové spojenie
420-11	Tunelový osvetlenie
420-12	Dispečerský telefón
420-13	Rozvádzač VN, káblové rozvody, technológia
420-14	Rozvádzač NN, káblové rozvody
420-15	Systém uzemnenia
420-16	Dopravné značky a signalizácia, trvalá a premenná
420-17	Vodiace prúdnice dažďových čiar
420-18	Vodiaca smerpalizácia PTD
420-19	Náhradný zdroj el. energie - DA
601	Diaľničné komunikácia
601.1	ORL (diaľnica)
602	Úprava komunikácia pod mostom 203
629	Úprava prívodného el. vodiča 22kV - západný portál
631	Úprava prívodného el. vodiča 22kV - východný portál
650	Prípojky zariadení vodiaci
651	Prípojky zariadení vodiaci a kábly
650.1	Intenzitný systém diaľnica, staničná časť
650.2	Intenzitný systém diaľnica, technologická časť
802	Dočasná prístupová cesta k ZP pri moste 201
803	Dočasná prístupová cesta k ZP pri moste 202
801	Dočasná prístupová cesta k ZP pri moste 203
806	Prístupové cesty k dopravnému výstavbovému materiálu
810	Dočasné stanovište HaZZ a záchrannej služby - VP
810.1	Prípojka vody pre HaZZ - VP
810.3	Káblová prípojka NN pre HaZZ - VP
812.2	Odkanalizovanie HaZZ - VP

Krajský stavebný úrad v Prešove

Kópia situačný výkres je súčasťou územného rozhodnutia

č. .....

zo dňa: 7. 1. 2011

OBJEDNÁVATEĽ

NÁRODNÁ DIAĽNIČNÁ SPOLOČNOSŤ

DOKUMENTÁCIA NA ÚZEMNÉ ROZHODNUTIE

2111

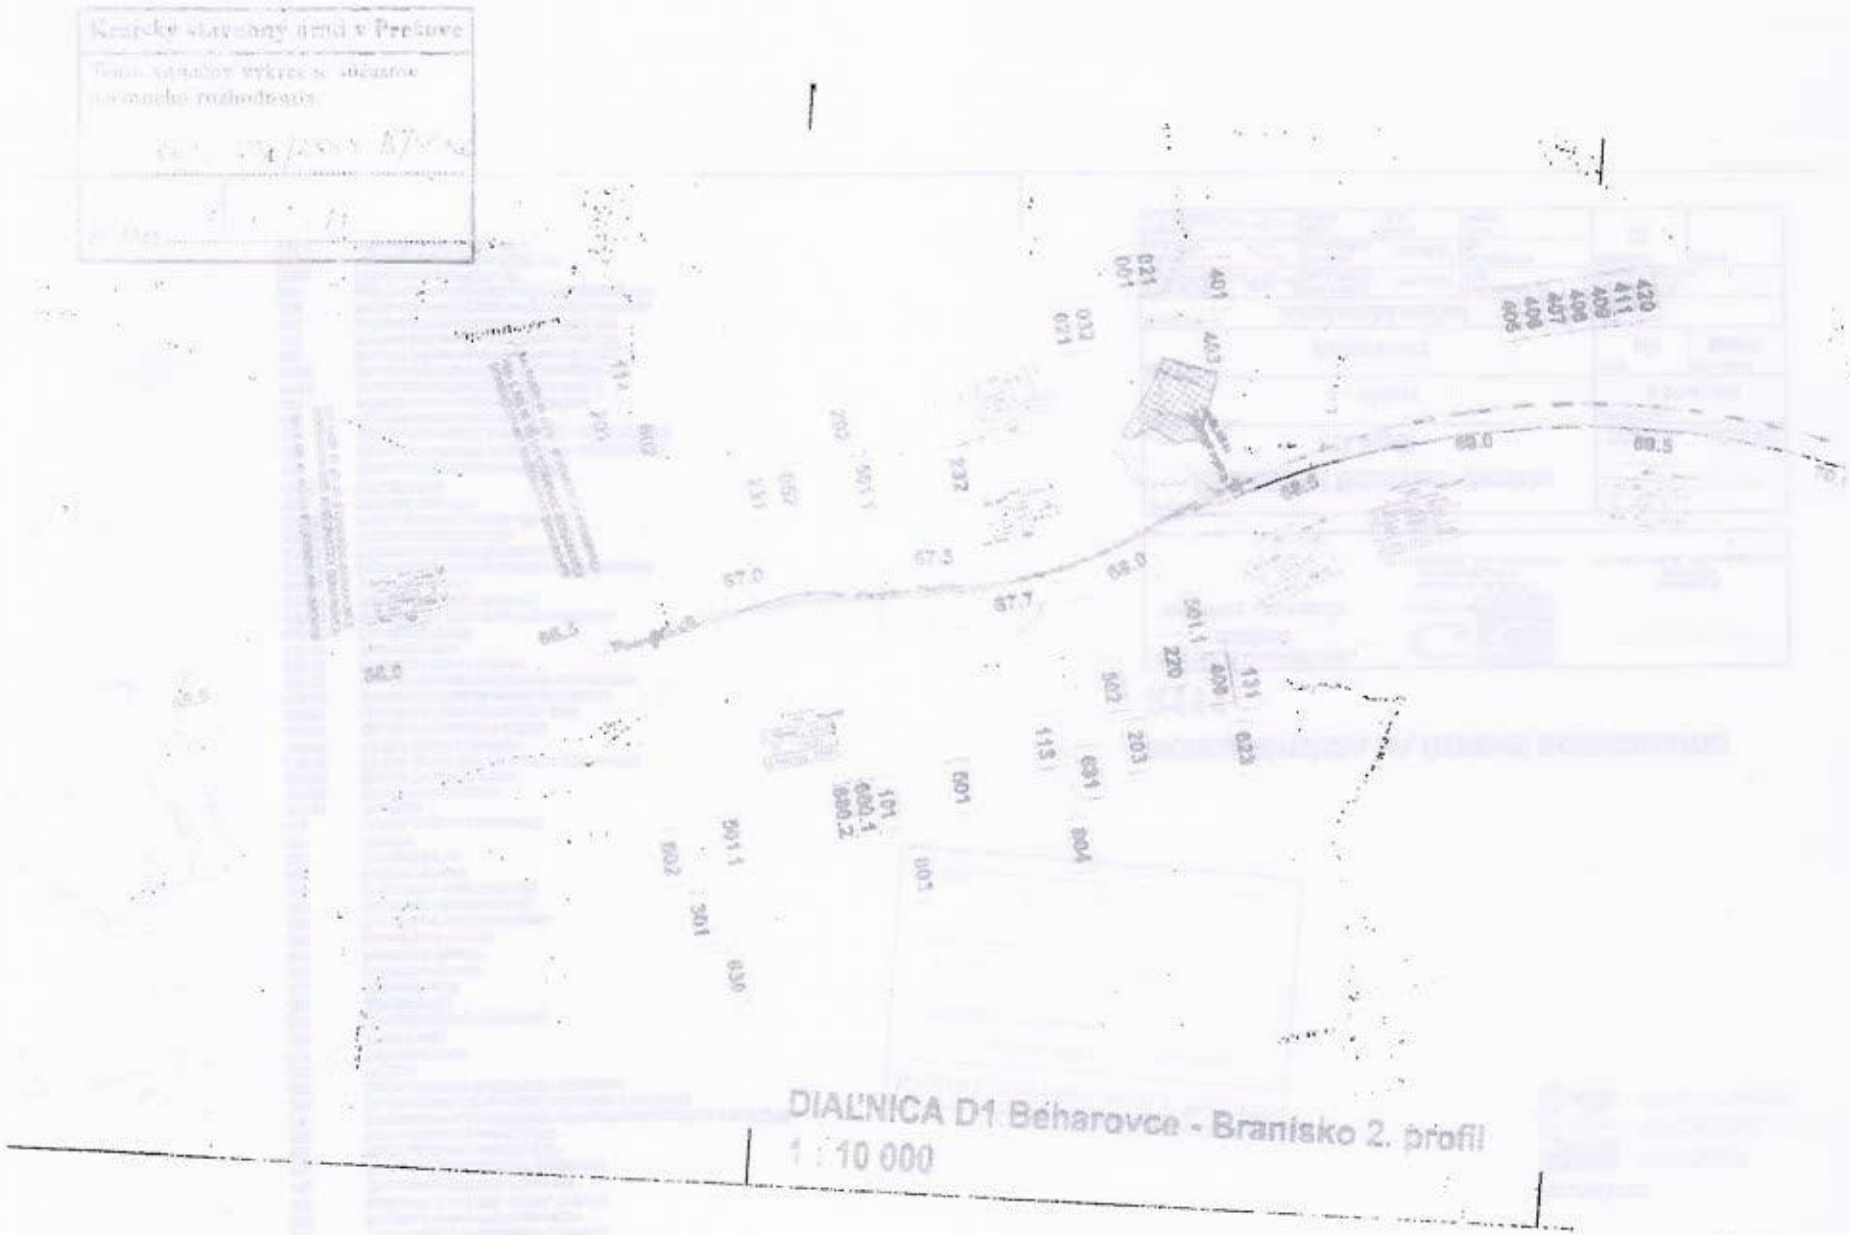
ZHOTOVITEĽ DOKUMENTÁCIE :
ZDRUŽENIE
"BEHAROVCE - BRANISKO 2"

GEOCOMP

MLYNSKÁ 31, P.O. BOX 34
820 05 BRATISLAVA 25
TEL.: +421/5557 1791, FAX: +421/5557 4759

DOPRAVOPROJEKT
DOPRAVNÁ 13
850 34 BRATISLAVA
TEL.: +421 2 59 70 210, FAX: +421 2 54 77 72 72

ZÁKAZKA: DIAĽNICA D1 Beharovce - Braniško 2. Profil			
ČASŤ STAVBY: D - VÝKRESY			ZAKÁZKOVÉ ČÍSLO: 10-011-A3-DUR
PROJEKT: SITUÁCIA STAVBY		STUPEŇ: DÚR	ČÍSLO ZÁKAZKY: 1166/987
OBJEDNÁVATEĽ: NÁRODNÁ DIAĽNIČNÁ SPOLOČNOSŤ			MIERKA: LÍNIOVÁ, RÔZNE
HLAVNÝ ZHOTOVITEĽ: Ing. V. MORAVČÍK	TECH. KONTROLA: Ing. A. KNOTEK	OBRAZOVÝ SYSTÉM: JTSK	ELEKTRONICKÉ ČÍSLO: Beharovce, Kanyová, Čertíž
ZODP. PROJ.: Ing. A. KUBÍŠ	VED. ODBORU: Ing. A. KNOTEK	VÝŠKOVÝ SYSTÉM: Bpv	ČÍSLO PROJEKTU: D2
VYPRACOVAL: Ing. I. MORAVČÍK	DÁTUM: 05.2010	FORMÁT: 2 A4	POČET: 130 000


DIAĽNICA D1 Beharovce - Branisko 2. profil
1 : 10 000


001
021
132
501
101
405
A04
402
032
501.1
812.2
810.3
810.1
810
132
407
624
409
420
411
409
408
407
406
405
680.1
680.2
A12