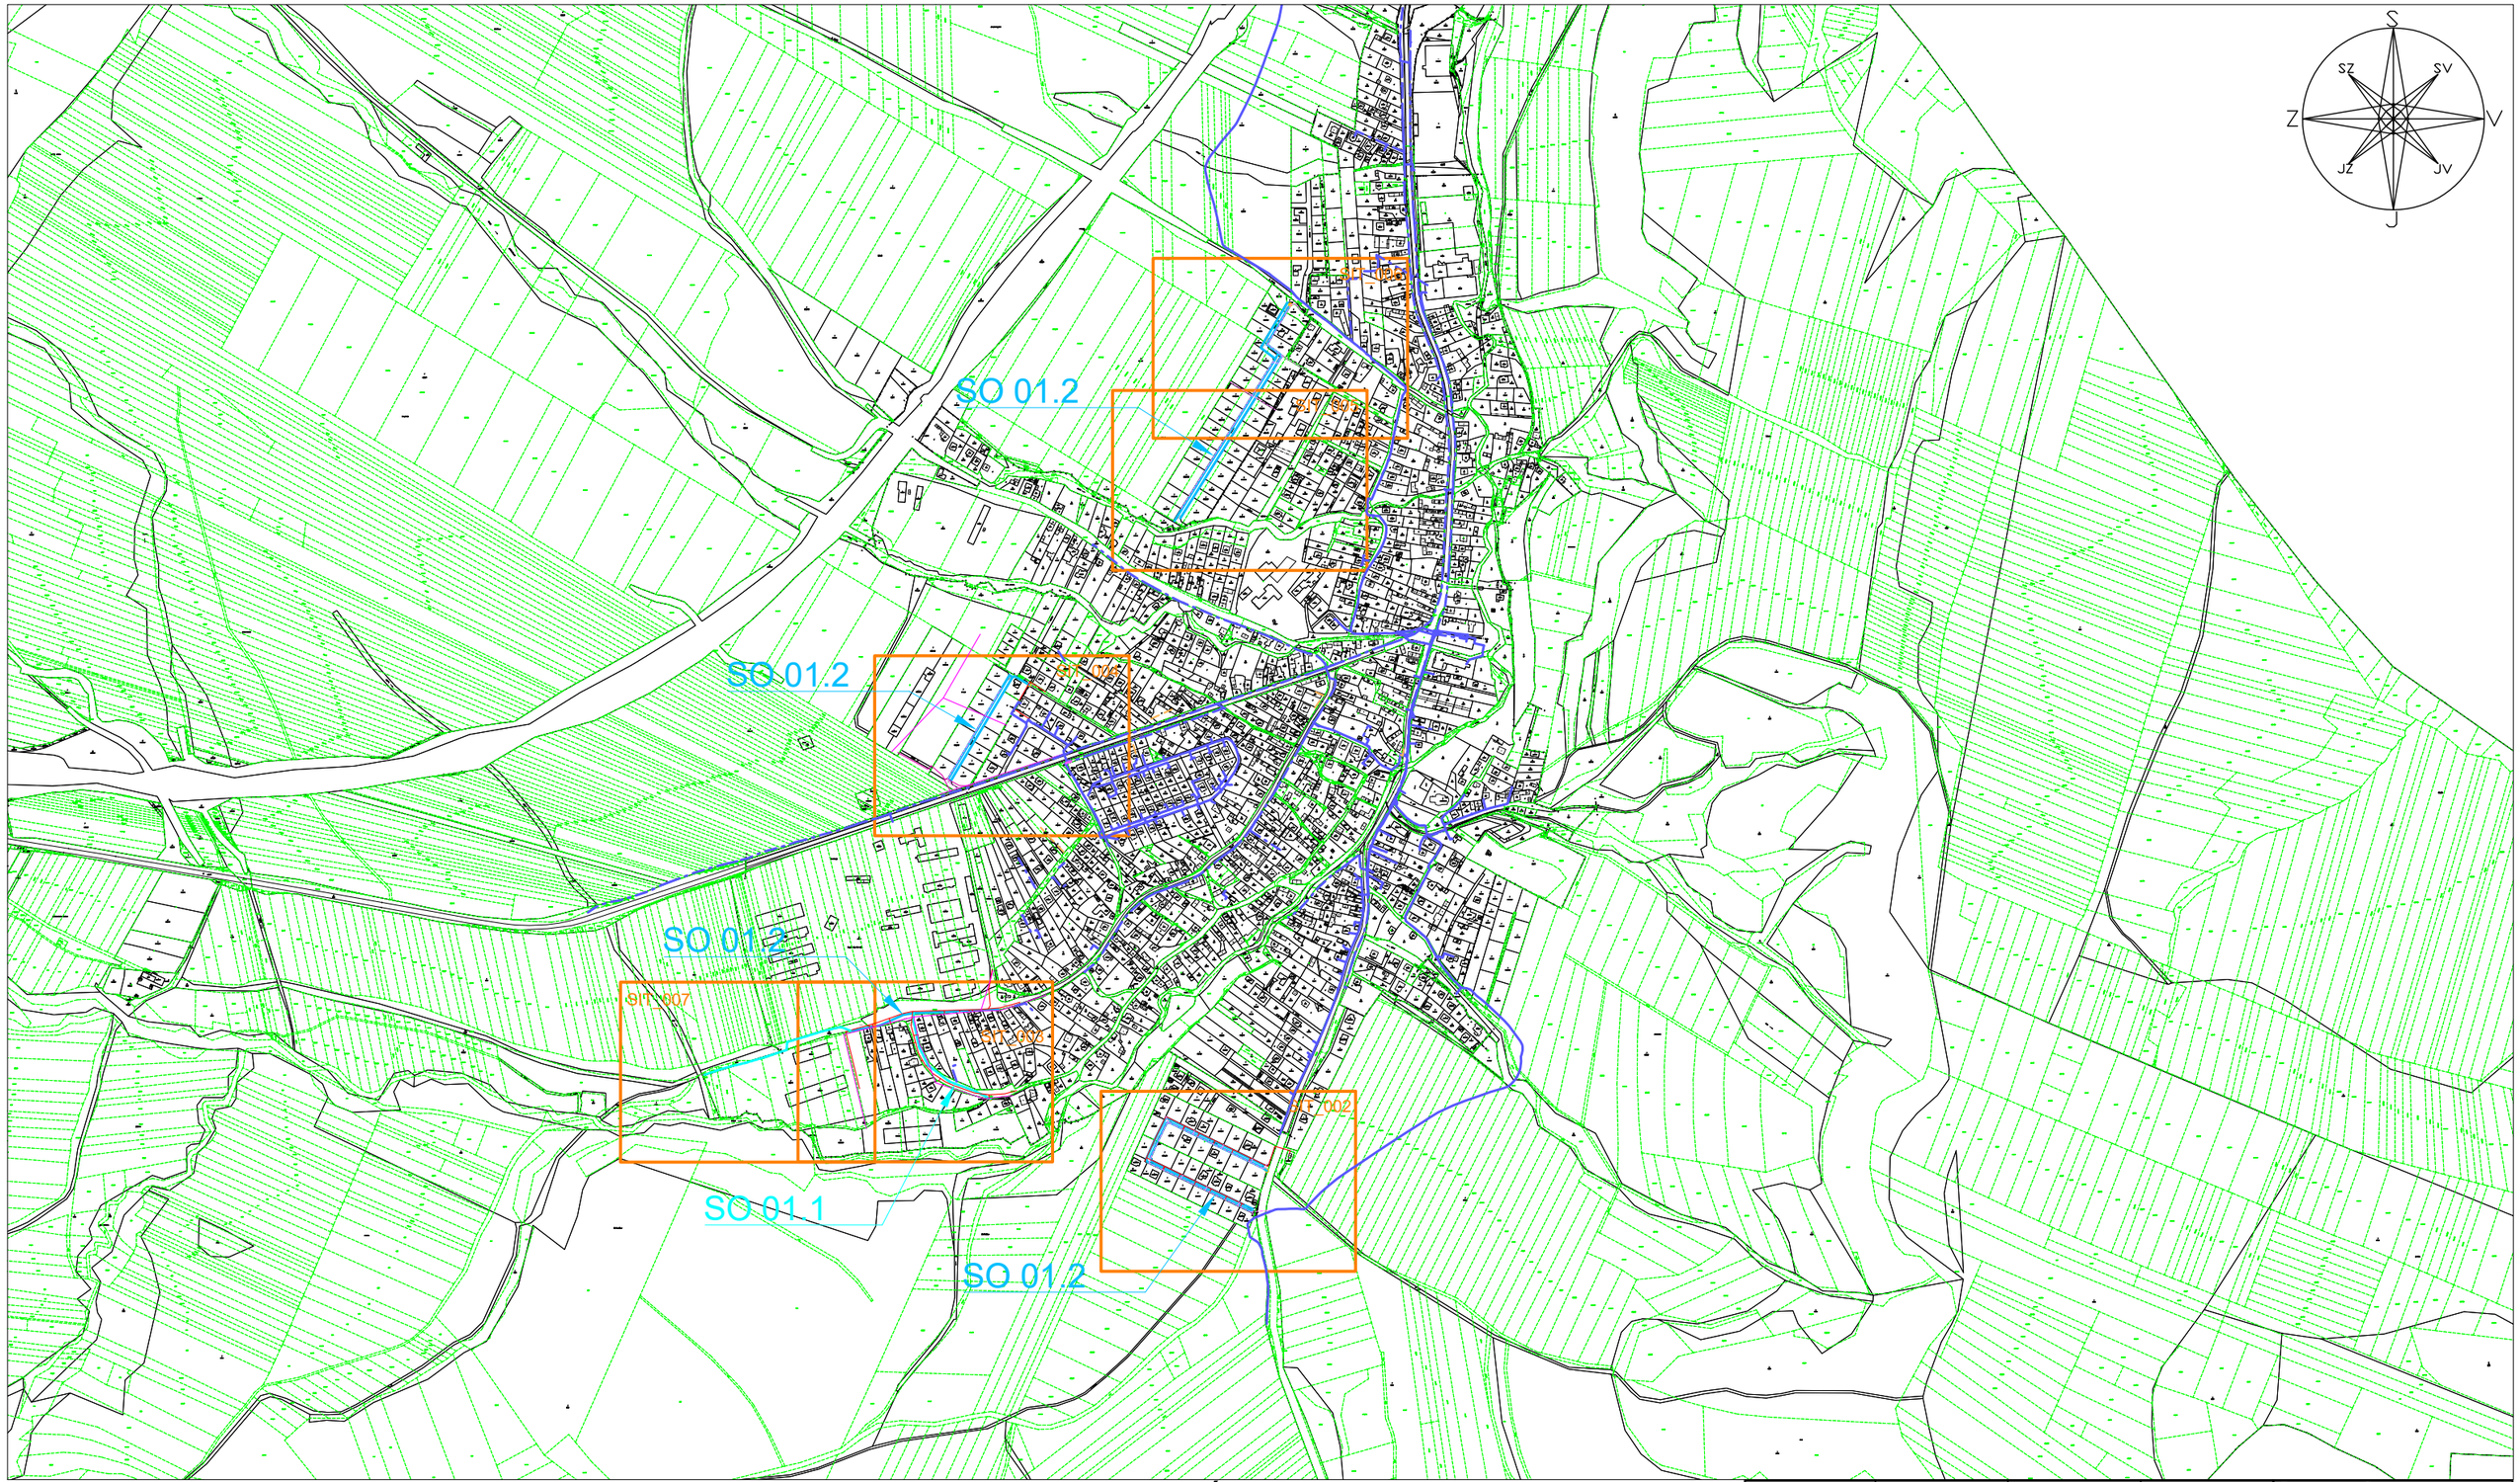


UPOZORNENIE :

PRED ZAČATÍM VÝKOPOVÝCH PRÁC JE INVESTOR, RESP. ZHOTOVITEL STAVEBNÝCH PRÁC POVINNÝ ZABEZPEČIŤ VYTÝČENIE JEDNOTLIVÝCH PODZEMNÝCH SIETÍ ZA ÚČASTI ICH MAJITELOV, ABY NEDOŠLO K ICH PRÍPADNÉMU POŠKODENIU !!!

STAVEBNÉ OBJEKTY:

SO 01.1	NADZEMNÉ PASÍVNE OPTICKÉ ROZVODY
SO 01.2	ZEMNÉ PASÍVNE OPTICKÉ ROZVODY

LEGENDA:

- EXISTUJÚCI KOMUNIKAČNÝ STĹP (STĹP ROZHLASU)
- Nový telekomunikačný oceľový stĺp

ZOD. PROJ.:	VYPRACOVAL:	KRESLIL:	KONTROLOVAL
ING. M. MAGDA	ING. L. JAKUBKO	ING. L. JAKUBKO	ING. M. MAGDA

Presnet-profi s.r.o.
Urbánkova 1, 080 01 Prešov
IČO: 44 920 130
DIČ: SK2022880684

KRAJ : PREŠOVSKÝ

STAVEBNÍK : Presnet–profi s.r.o., Urbánkova 1, 080 01 PREŠOV

DÁTUM : 06/2025

STUPEŇ : Stavebný zámer

FORMÁT: A3

STAVBA :

Telekomunikačná vybavenosť pre obec Široké - doplnenie č. 2

MIERKA:	Č.PRÍLOHY:
1:10000	SIT_001

OBSAH :

SITUÁCIA ŠIRŠÍCH VZŤAHOV