

Pôdorys–navrhovaný stav

M 1:50

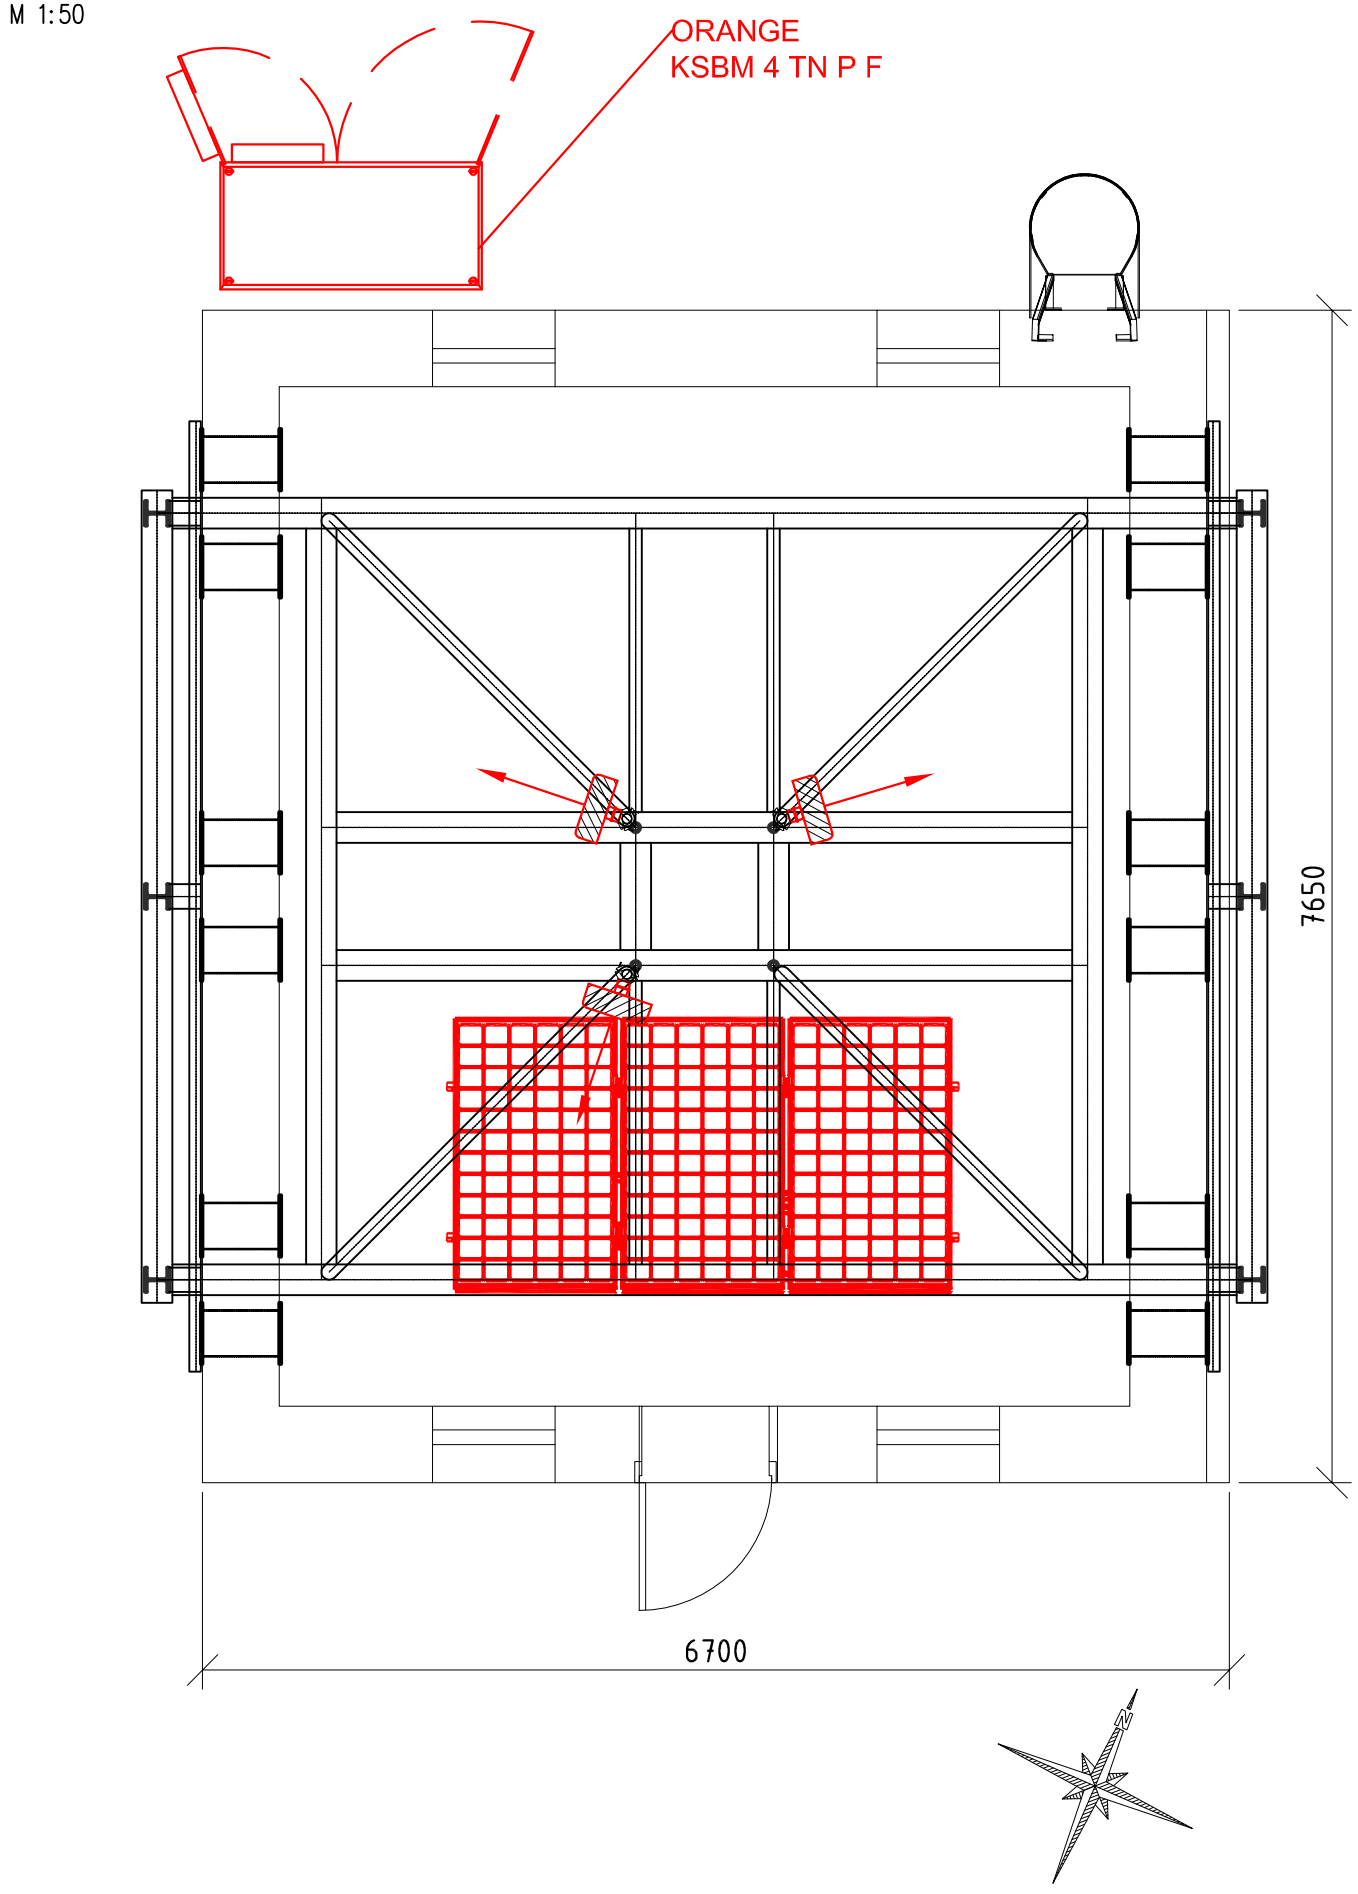

Pôdorys antén

M 1:50

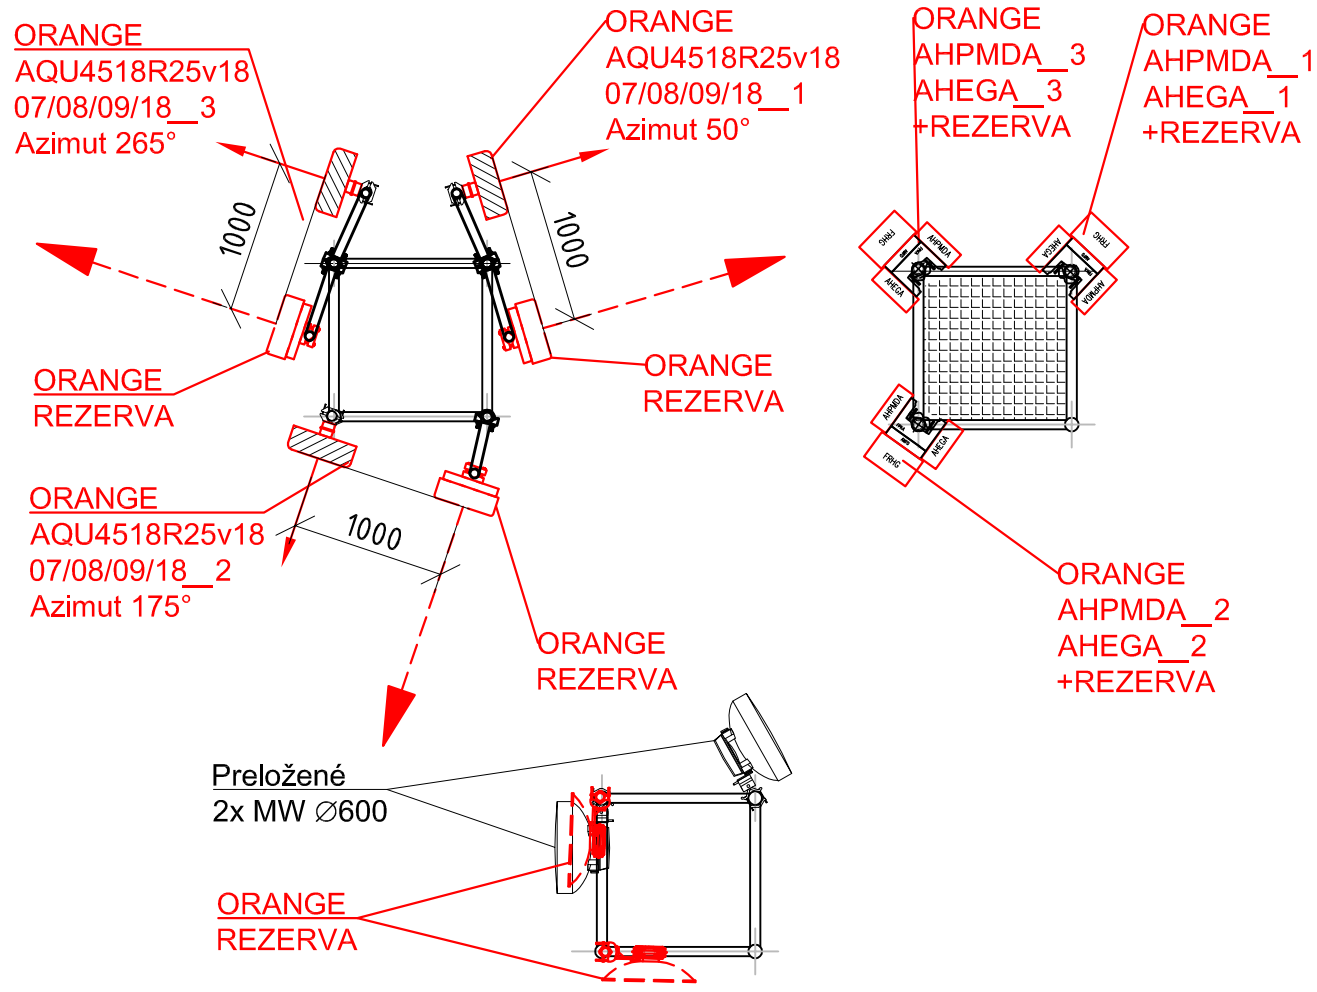

LEGENDA ANTÉN ORANGE:

ANTÉNY 09/08/18/07							
DRUH ANTÉNY	SEKTOR	AZIMUT	TILT.	MET.	VÝŠKA (m) SPOD. HR.	ROZMER	NÁVETERNÁ PL. (m2)
AQU4518R25v18	09/08/18/07_1	50°	0°	-4°/-4°/-4°/-	+18,300m	2550/429/196	1,09
AQU4518R25v18	09/08/18/07_2	175°	0°	-6°/-6°/-6°/-	+18,300m	2550/429/196	1,09
AQU4518R25v18	09/08/18/07_3	265°	0°	-2°/-2°/-2°/-	+18,300m	2550/429/196	1,09
OZNAČENIE	ø(mm)	AZIMUT			VÝŠKA (m)	SMER	
MW1	600						0,07
MW2	600						0,07

Zodp. projektant	Vypracoval	Nakreslil	Kontroloval	m·tel M-TEL s.r.o. Južná trieda 68, Košice		
Ing.M.Krempa	Ing.K.Šurínová	Ing.K.Šurínová	–			
Investor: Orange Slovensko a.s., Metodova 8, Bratislava				Zákaz. číslo: ER: 3496		
Názov a miesto stavby: NOVÁ ZÁKLADŇOVÁ STANICA 1156KO Široké D1				Mierka: 1:50		
Časť: TECHNOLOGICKÁ ČASŤ				Stupeň: R.P.	Č. výkresu: C3.2	
Obsah výkresu: PÔDORYS – NAVRHOVANÝ STAV				Dátum: 05/2023		
				Formát: A3		