
Pohlad–navrhovaný stav

M 1:75

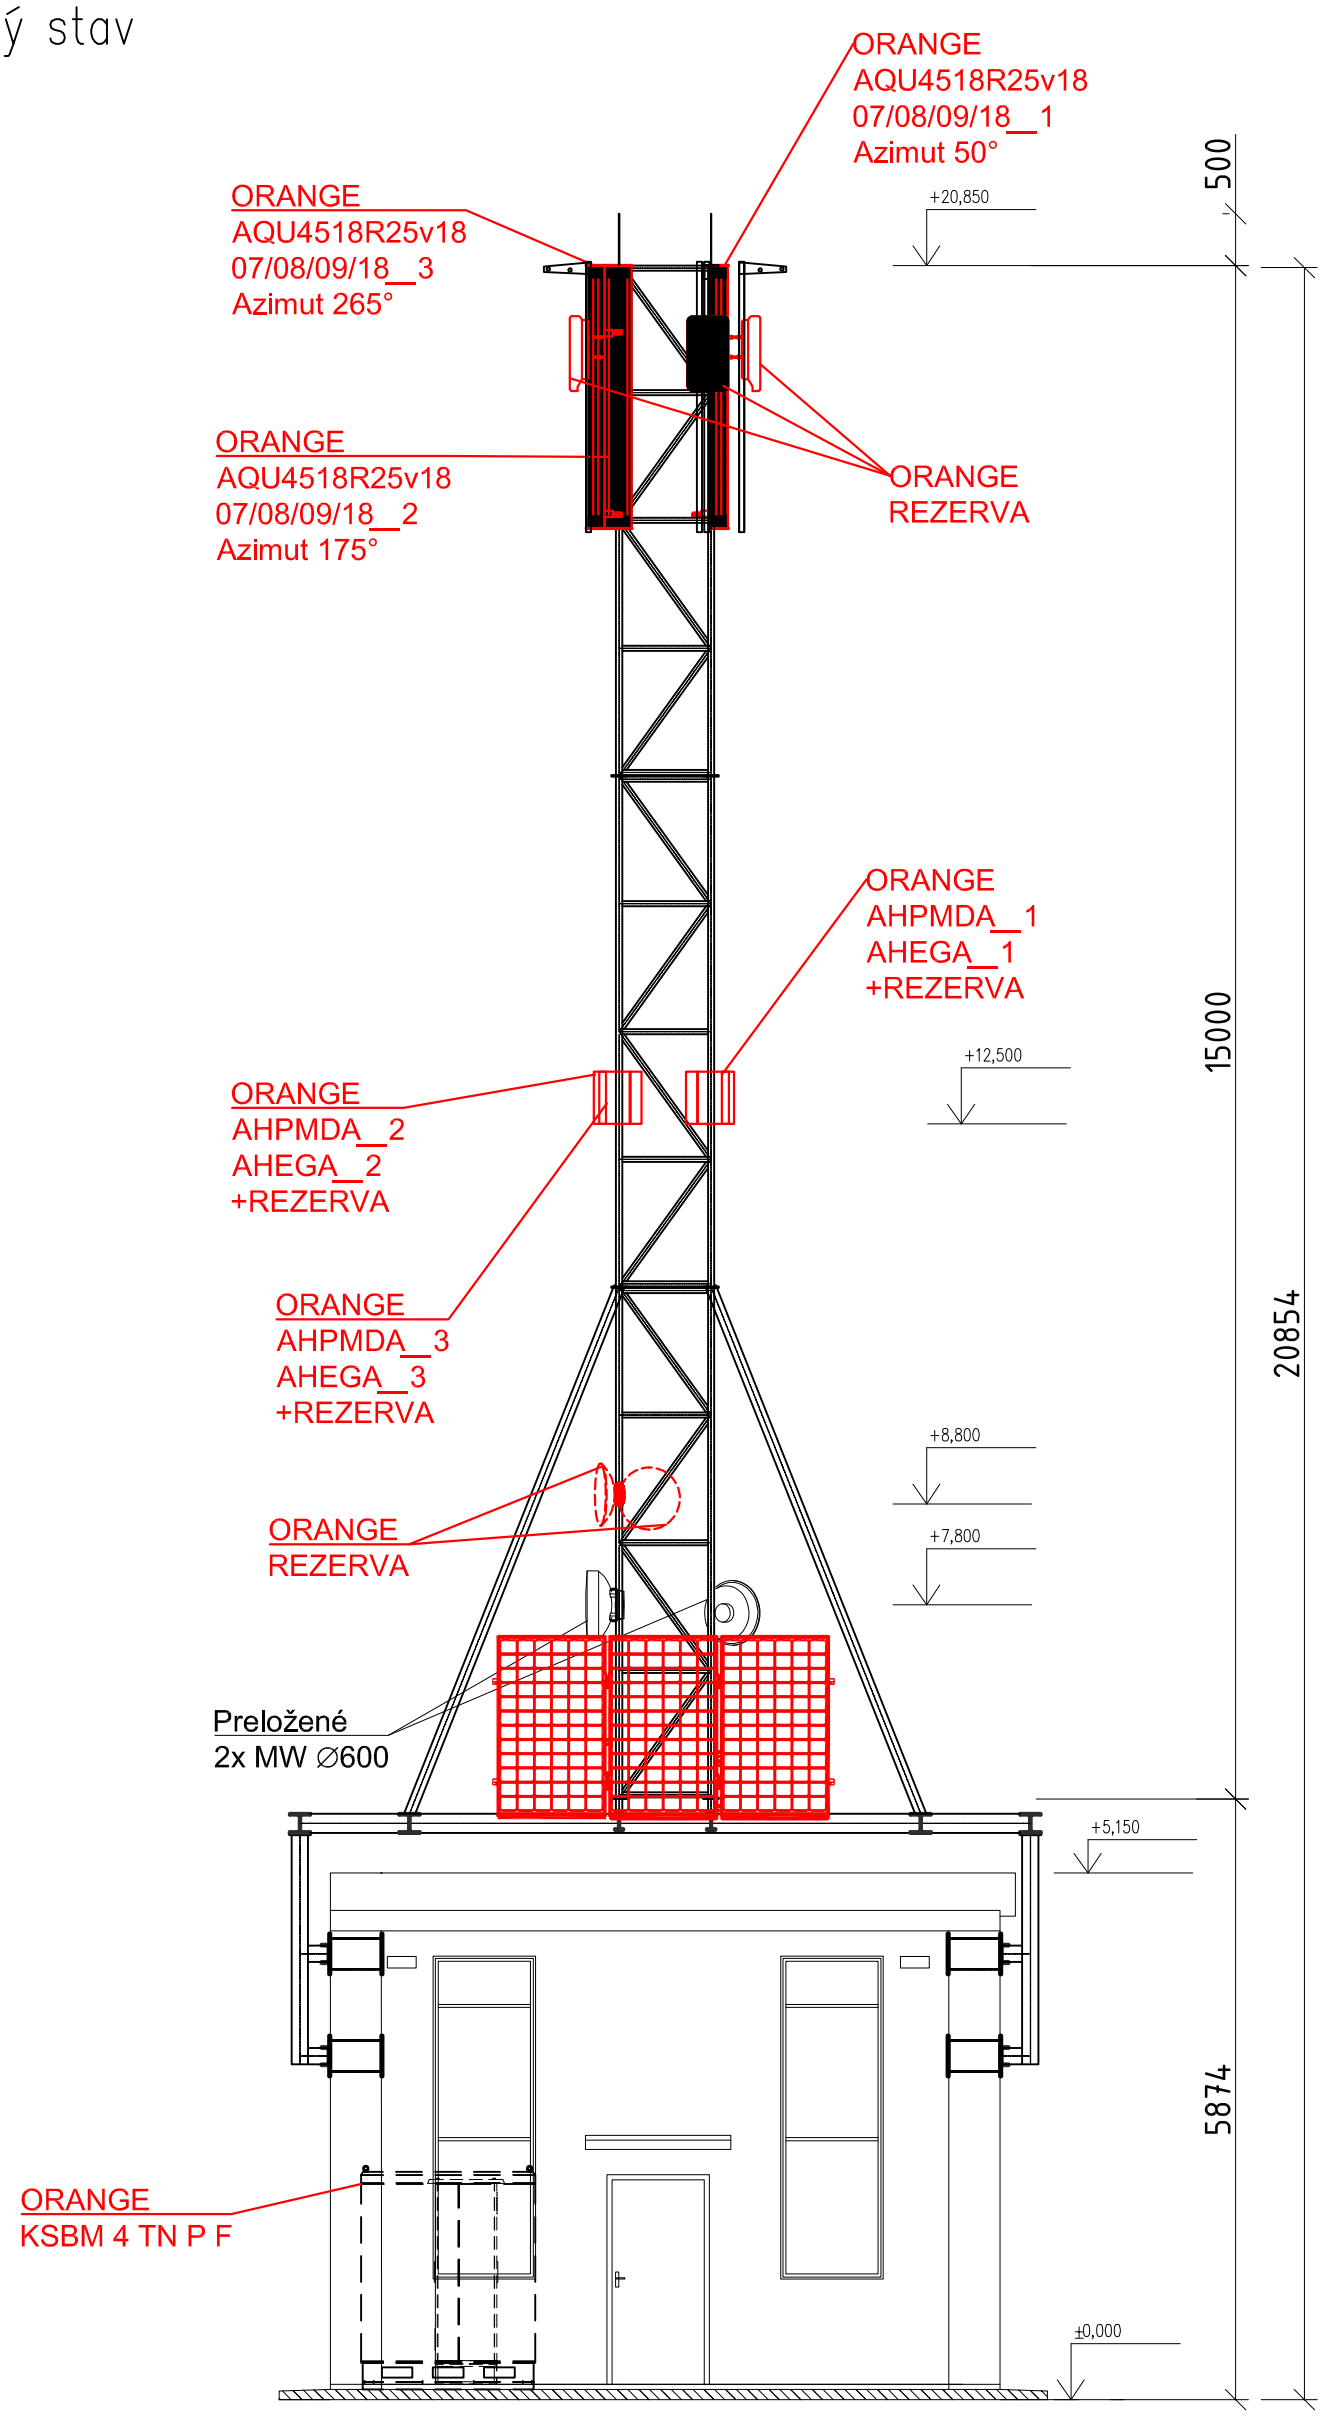

LEGENDA ANTÉN ORANGE:

ANTÉNY 09/08/18/07							
DRUH ANTÉNY	SEKTOR	AZIMUT	TILT.	MET.	VÝŠKA (m) SPOD. HR.	ROZMER	NÁVETERNÁ PL. (m2)
AQU4518R25v18	09/08/18/07_1	50°	0°	-4°/-4°/-4°/-	+18,300m	2550/429/196	1,09
AQU4518R25v18	09/08/18/07_2	175°	0°	-6°/-6°/-6°/-	+18,300m	2550/429/196	1,09
AQU4518R25v18	09/08/18/07_3	265°	0°	-2°/-2°/-2°/-	+18,300m	2550/429/196	1,09
OZNAČENIE	ø(mm)	AZIMUT			VÝŠKA (m)	SMER	
MW1	600						0,07
MW2	600						0,07

Zodp. projektant	Vypracoval	Nakresil	Kontroloval
Ing.M.Krempa	Ing.K.Šurínová	Ing.K.Šurínová	–

Investor
Orange Slovensko a.s., Metodova 8, Bratislava

Názov a miesto stavby
NOVÁ ZÁKLADŇOVÁ STANICA
1156KO Široké D1

Časť
TECHNOLOGICKÁ ČASŤ

Obsah výkresu
POHLAD – NAVRHOVANÝ STAV

M-TEL s.r.o. Južná trieda 68, Košice

Zákaz. číslo	ER: 3496
Mierka	1: 75
Stupeň	R.P.
Dátum	05/2023
Formát	A3
Č. výkresu	C3.3