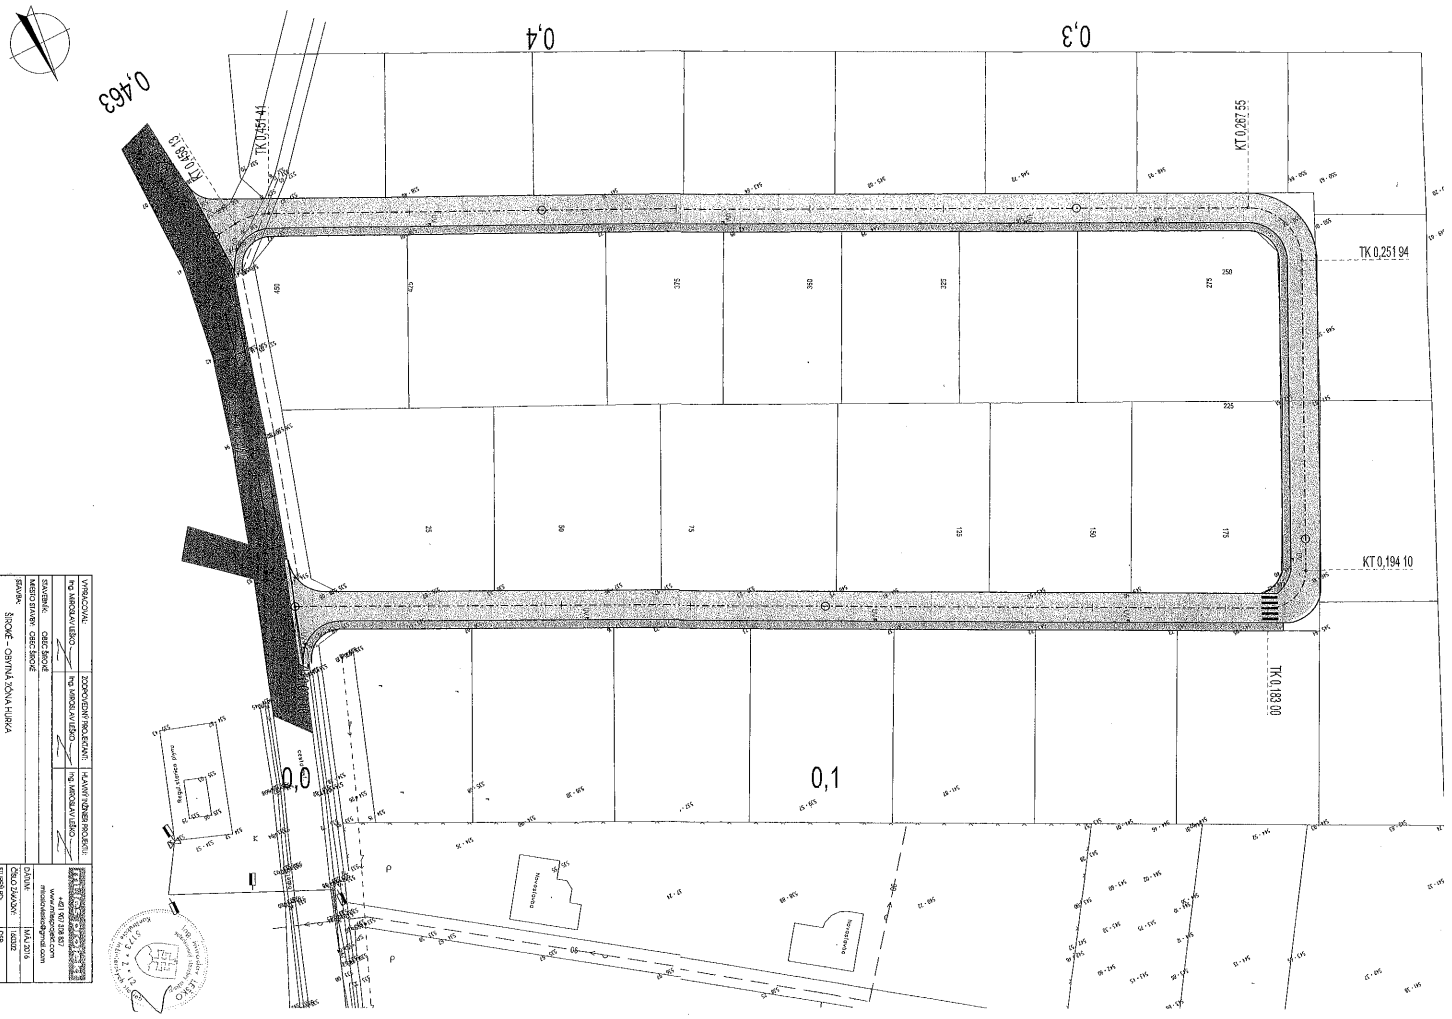


VYPRACOVAL	
OBJEKT:	MIESTNA KOMUNIKÁCIA A CHODNÍK
PRÍLOHA:	SITUÁCIA
DÁTUM:	MÁJ 2016
ČÍSLO ZÁKAZKY:	1-2016
STUPEŇ PD:	DSP
MIERKA:	1:500
ČÍSLO PRÍLOHY:	3