
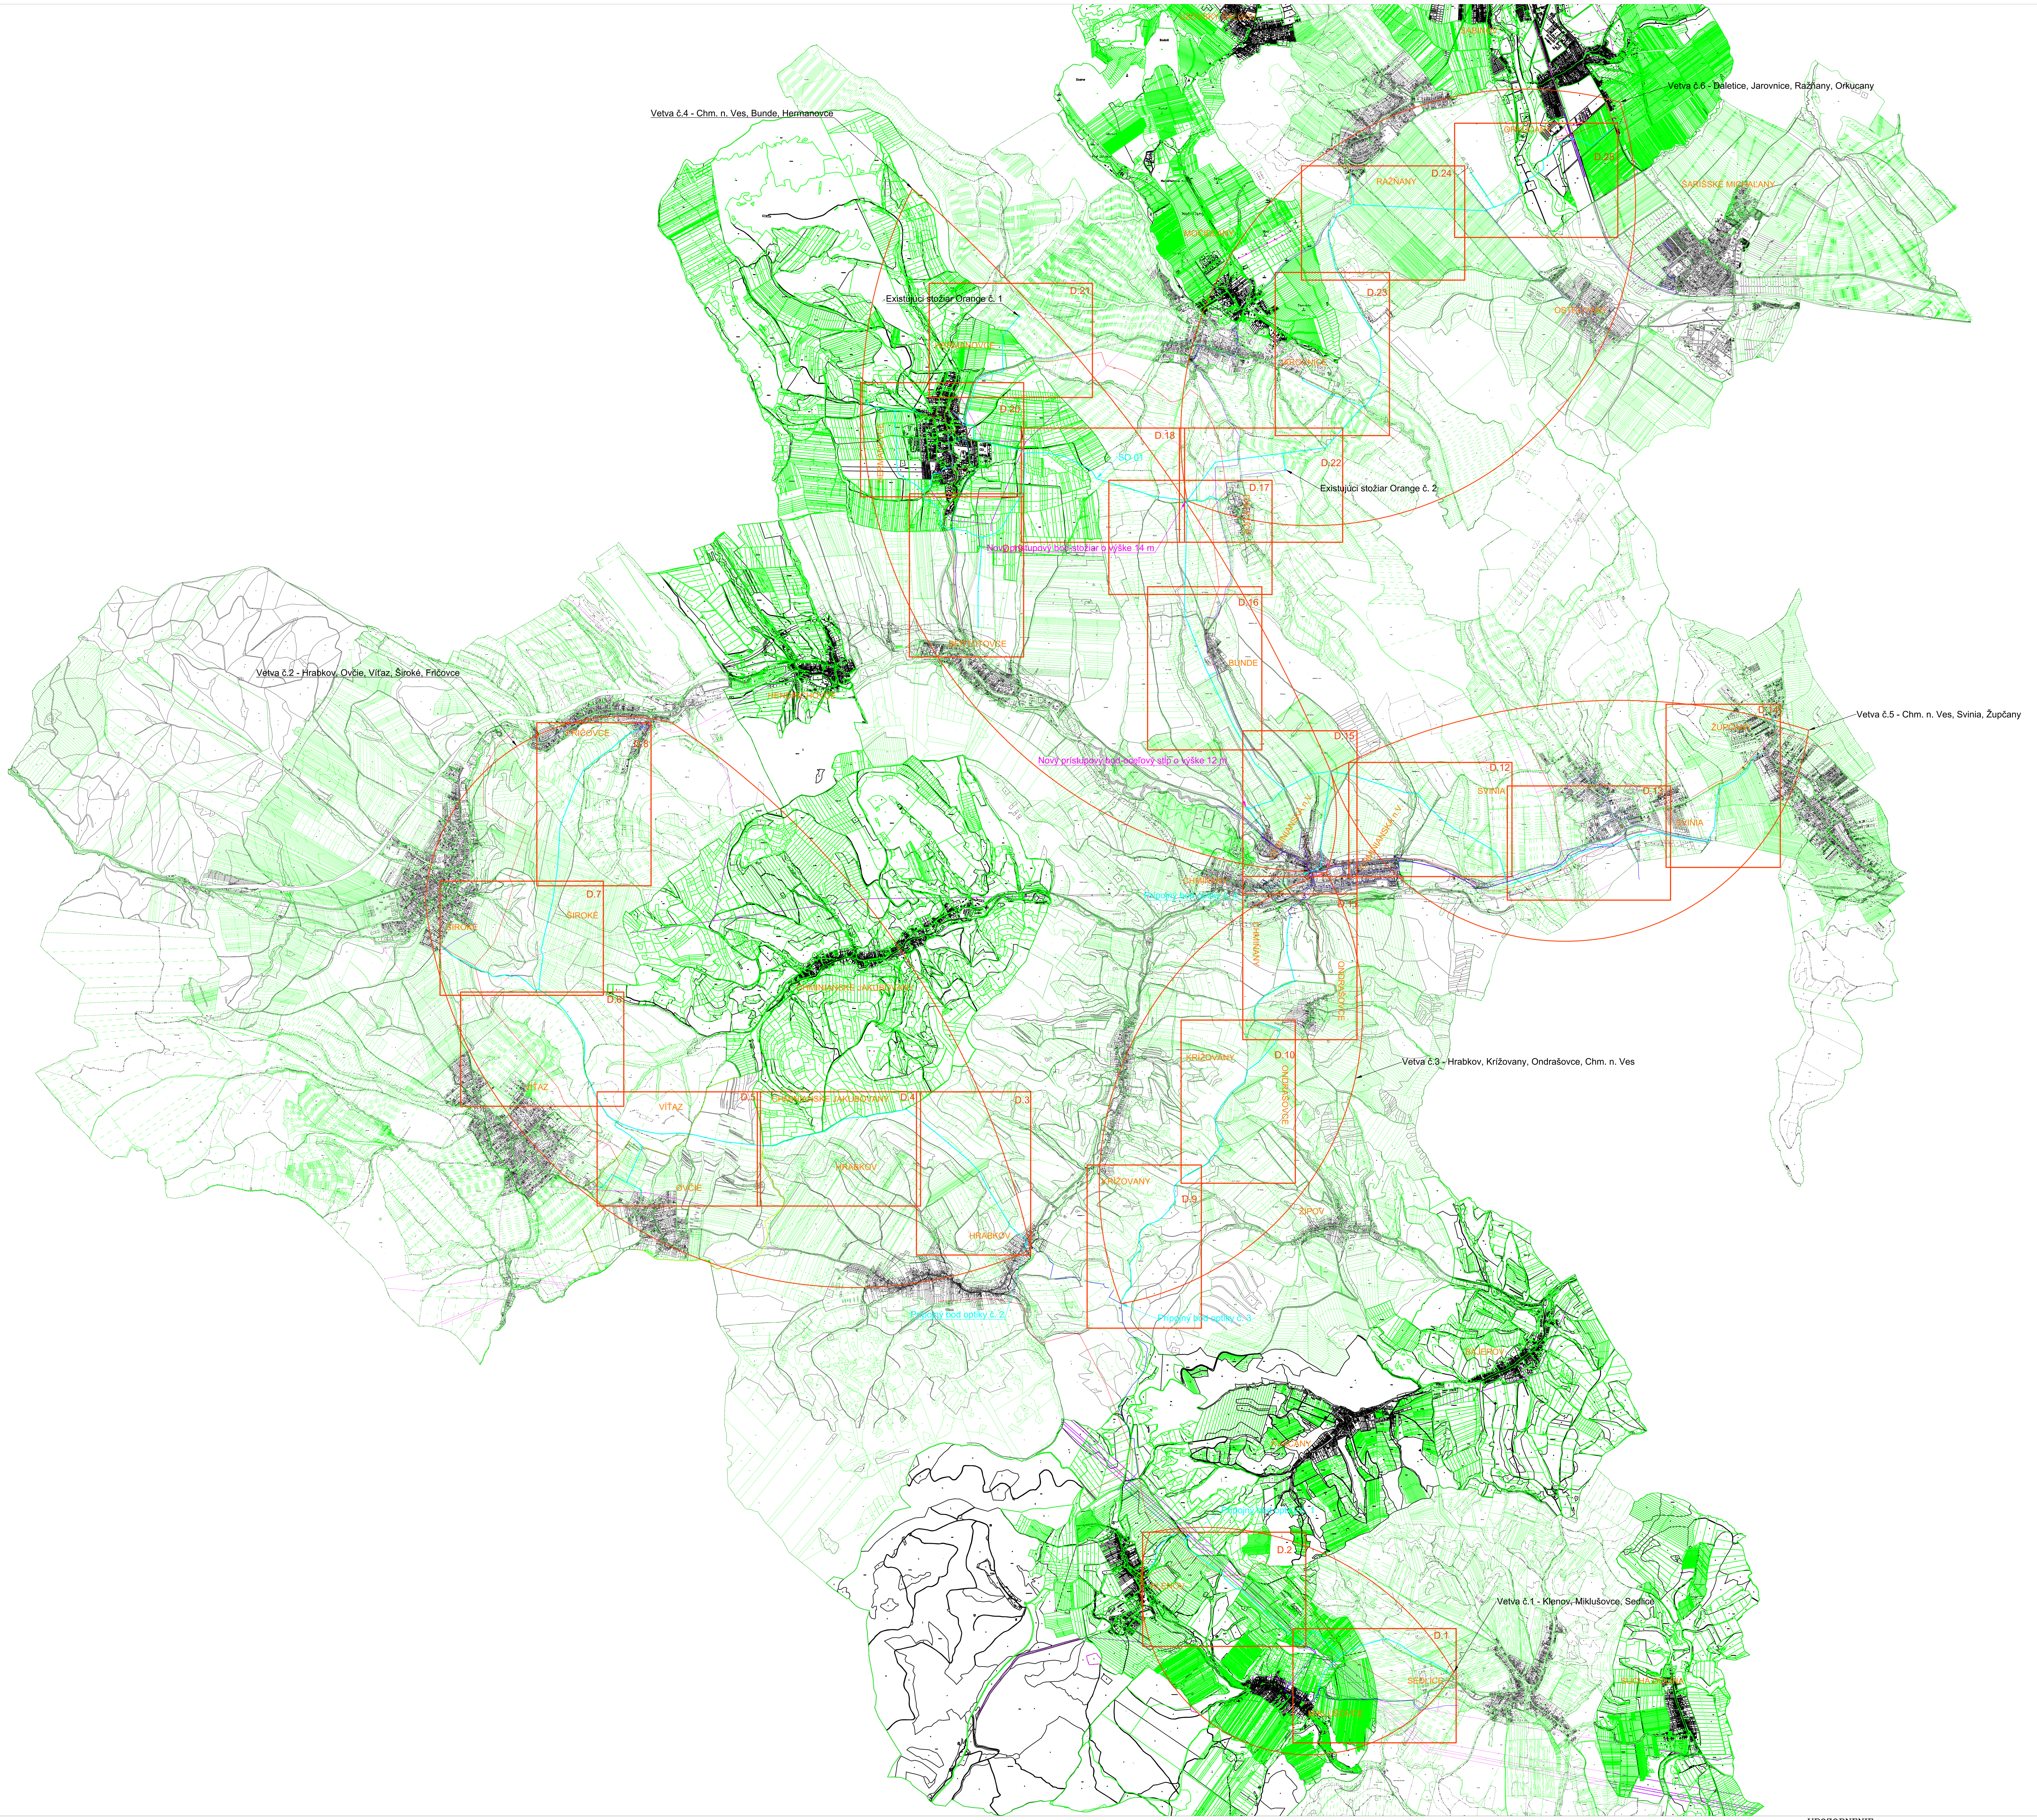


PRIEČNY REZ ULOŽENIA SLP VO VOĽNOM TERÉNE (extravilán)

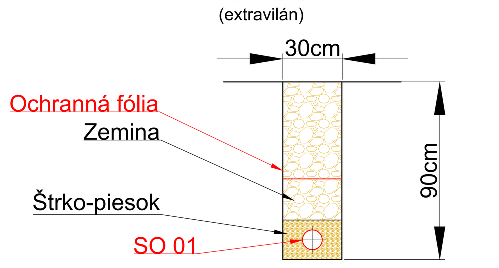

UPOZORNENIE :

PRED ZAČATÍM VÝKOPOVÝCH PRÁC JE INVESTOR, RESP. ZHOTOVITEL STAVEBNÝCH PRÁC POVINNÝ ZABEZPEČIŤ VYTÝČENIE JEDNOTLIVÝCH PODZEMNÝCH SIETÍ ZA ÚČASTI ICH MAJITELOV, ABY NEDOŠLO K ICH PRÍPADNÉMU POŠKODENIU !!!

Telekomunikačný stožiar

OBJEKTOVÁ SKLADBA

SO 01 SLABOPRÚDOVÉ ROZVODY

NAVRHOVANÉ SLABOPRÚDOVÉ VEDENIE
Existujúca trasa Presnet-profi s.r.o.
Plynovod
Vodovod
Elektrické vzdušné vedenie
Slovak Telekom

RIADENÝ PREPICH

ZOD. PROJ.:	VYPRACOVAL :	KRESLIL :	KONTROLOVAL	Presnet-profi s.r.o. Urbánkova 1, 080 01 Prešov IČO: 44 920 130 DIČ: SK2022880684
	ING. L. JAKUBKO	ING. L. JAKUBKO		
KRAJ : PREŠOVSKÝ				DÁTUM : 09/2023
STAVEBNÍK : Presnet-profi s.r.o., Urbánkova 1, Prešov 080 01				FORMÁT: A0+
STAVBA : Telekomunikačná trasa Hrabkov, Fričovce, Župčany, Ražňany				STUPEŇ: DÚR
				MIERKA: 1:25000 / Č.PRÍLOHY: D.c.s.
OBSAH : CELKOVÁ SITUÁCIA STAVBY				