
SITUÁCIA.....M 1:350

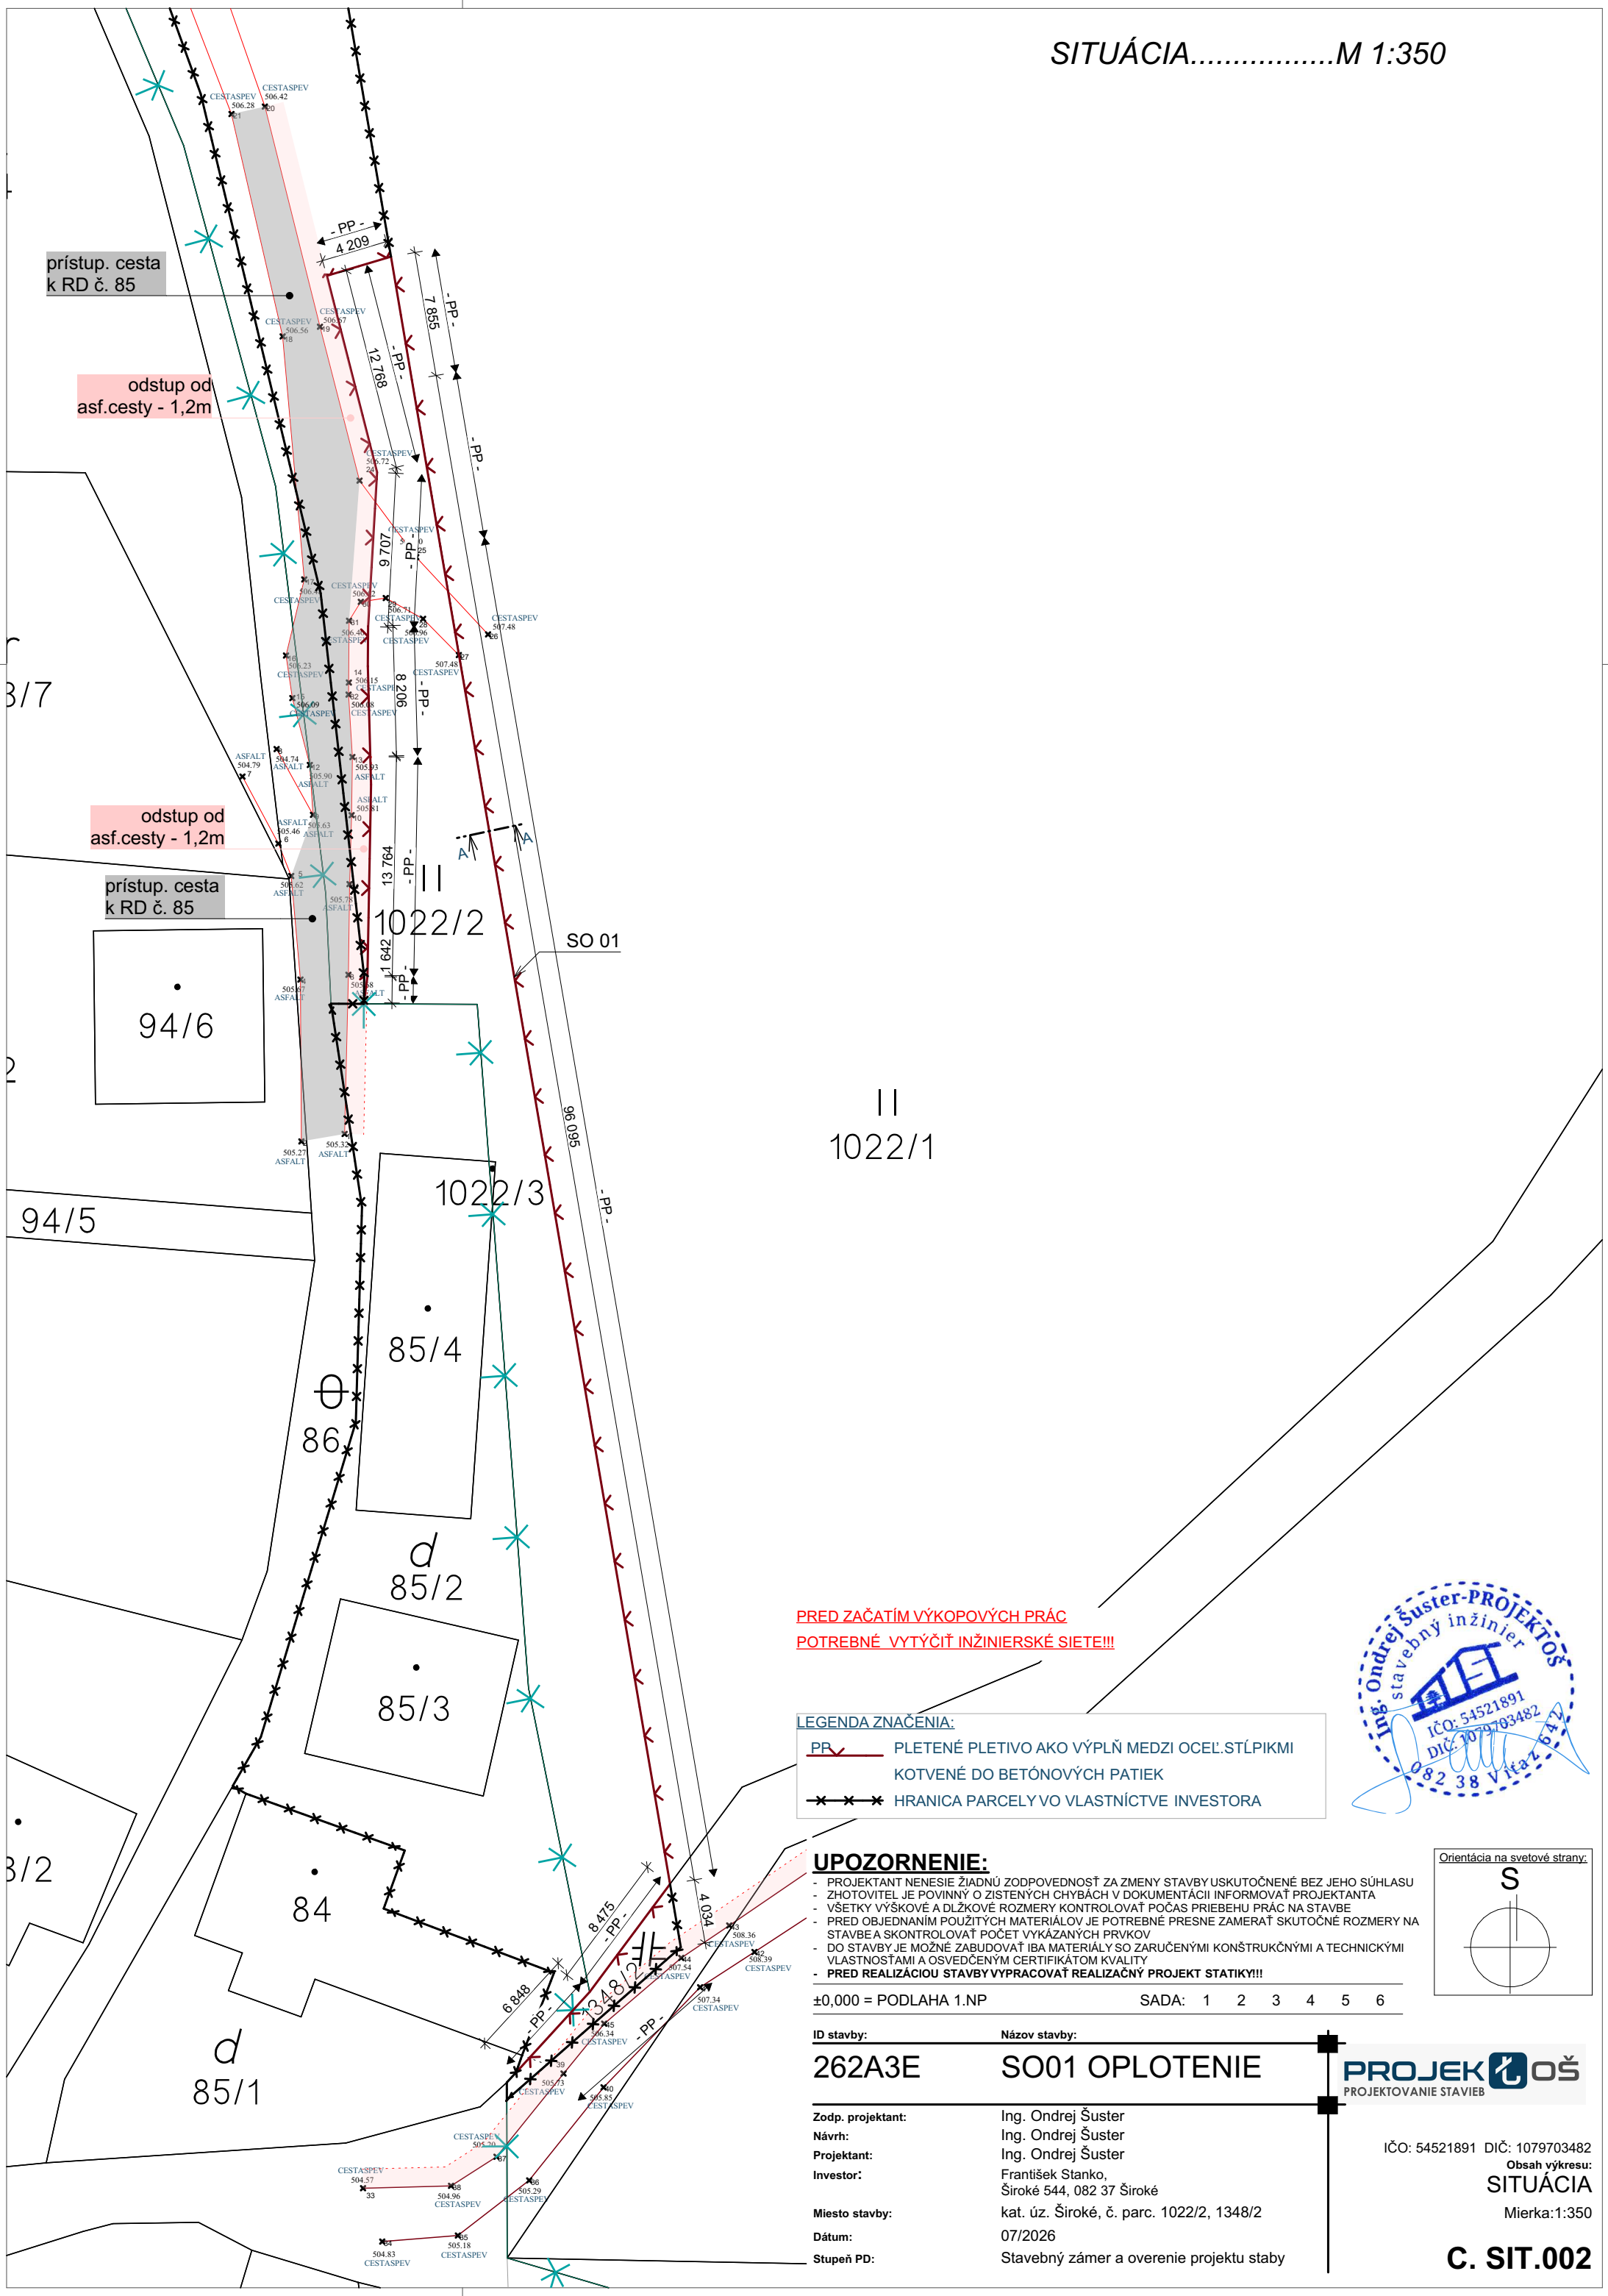

PRED ZAČATÍM VÝKOPOVÝCH PRÁC
POTREBNÉ VYTÝČIŤ INŽINIERSKE SIETE!!!

LEGENDA ZNAČENIA:

- PP — PLETENÉ PLETIVO AKO VÝPLŇ MEDZI OCEĽ.STĹPIKMI KOTVENÉ DO BETÓNOVÝCH PATIEK
- HRANICA PARCELY VO VLASTNÍCTVE INVESTORA

Ing. Ondrej Šuster-PROJEKTOŠ stavebný inžinier IČO: 54521891 DIČ: 1079703482 082 38 Vitaz 47

UPOZORNENIE:

- PROJEKTANT NENESIE ŽIADNÚ ZODPOVEDNOSŤ ZA ZMENY STAVBY USKUTOČNENÉ BEZ JEHO SÚHLASU
- ZHOTOVITEL JE POVINNÝ O ZISTENÝCH CHYBÁCH V DOKUMENTÁCII INFORMOVAŤ PROJEKTANTA
- VŠETKY VÝŠKOVÉ A DĽŽKOVÉ ROZMERY KONTROLOVAŤ POČAS PRIEBEHU PRÁC NA STAVBE
- PRED OBJEDNANÍM POUŽITÝCH MATERIÁLOV JE POTREBNÉ PRESNE ZAMERAŤ SKUTOČNÉ ROZMERY NA STAVBE A SKONTROLOVAŤ POČET VYKÁZANÝCH PRVKOV
- DO STAVBY JE MOŽNÉ ZABUDOVAŤ IBA MATERIÁLY SO ZARUČENÝMI KONŠTRUKČNÝMI A TECHNICKÝMI VLASTNOSŤAMI A OSVEDČENÝM CERTIFIKÁTOM KVALITY
- **PRED REALIZÁCIOU STAVBY VYPRACOVAŤ REALIZAČNÝ PROJEKT STATIKY!!!**

±0,000 = PODLAHA 1.NP

SADA: 1 2 3 4 5 6

Orientácia na svetové strany: S

ID stavby:	Názov stavby:
262A3E	SO01 OPLOTENIE

Zodp. projektant:	Ing. Ondrej Šuster
Návrh:	Ing. Ondrej Šuster
Projektant:	Ing. Ondrej Šuster
Investor:	František Stanko, Široké 544, 082 37 Široké
Miesto stavby:	kat. úz. Široké, č. parc. 1022/2, 1348/2
Dátum:	07/2026
Stupeň PD:	Stavebný zámer a overenie projektu staby

PROJEKTOŠ PROJEKTOVANIE STAVIEB

IČO: 54521891 DIČ: 1079703482

Obsah výkresu: SITUÁCIA

Mierka:1:350

C. SIT.002